

Hulevesiviemäri
Päällysrakenne
Putkien perustamistapa
Kaivantokaltevuus/tuenta

Matka



Kaltevuus / pyöristyssäde

Tasausviivan korkeus

Maanpinnan korkeus

Kaarevuus

Ajoradan sivukaltevuus

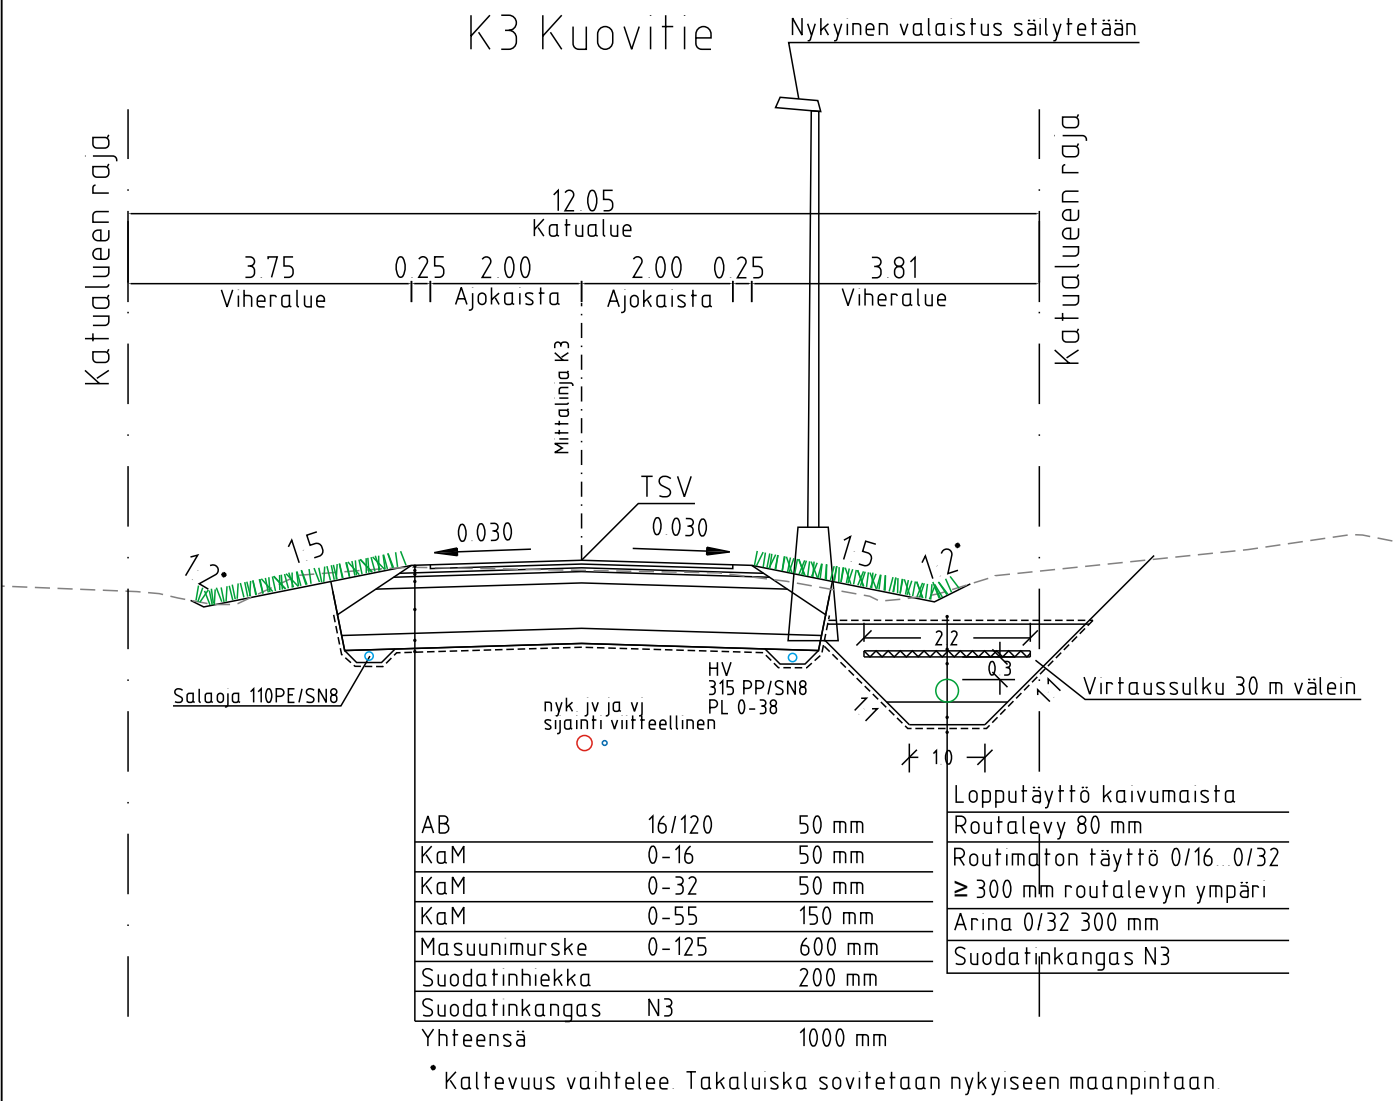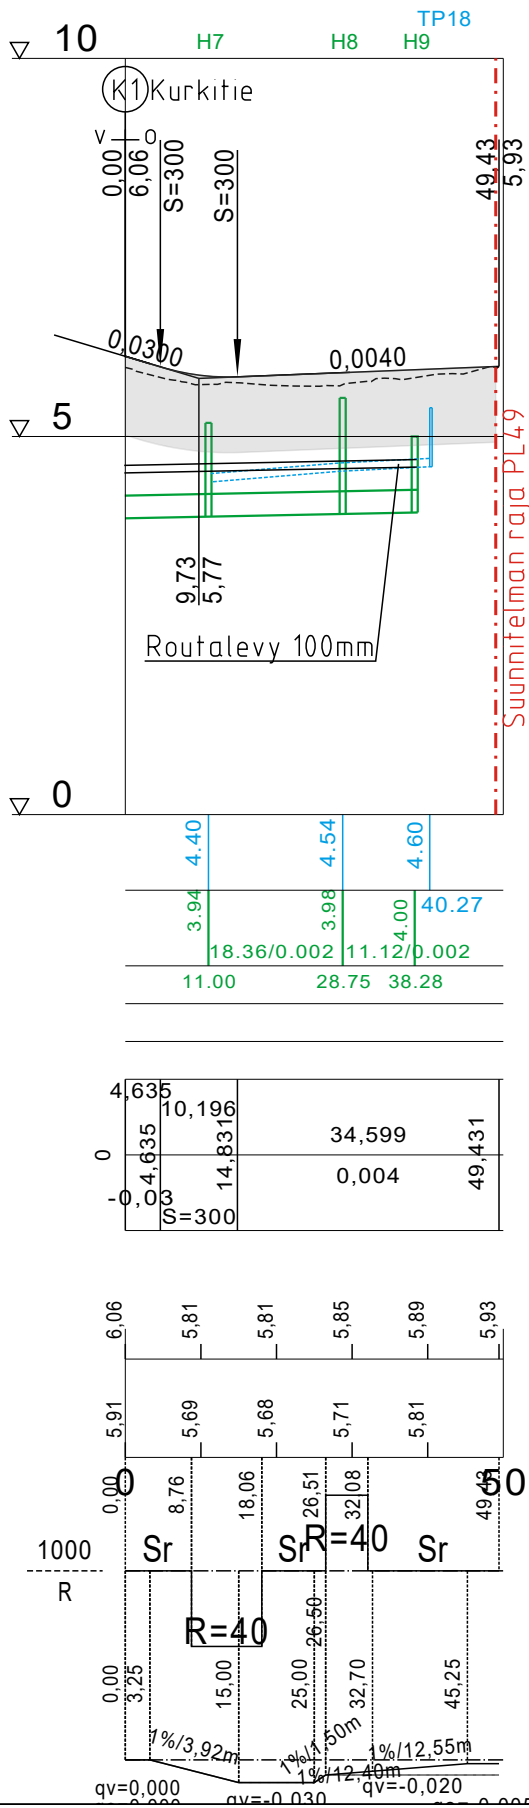

KOORDINAATTIJÄRJESTELMÄ ETRS-GK26		KORKEUSJÄRJESTELMÄ N2000		
RAKENUSKOHTEN NIMI JA OSOITE KUOVITIE		PIIRUSTUKSEN SISÄLTÖ MITTAKAAVA PITUUSLEIKKAUS 1:1000 TYYPIPOIKKILEIKKAUS 1:100 K3		
 LIMINGAN KUNTA, TEKNISET PALVELUT	PVM.	3.9.2025	SUUN. ALA	TYÖ N:O
	SUUN.	H. TORVINEN	PIIR. N:O	104
	TARK.	T. LINDGREN		
	HYV.			