




A-A
K1 Ratahaka
PL 225

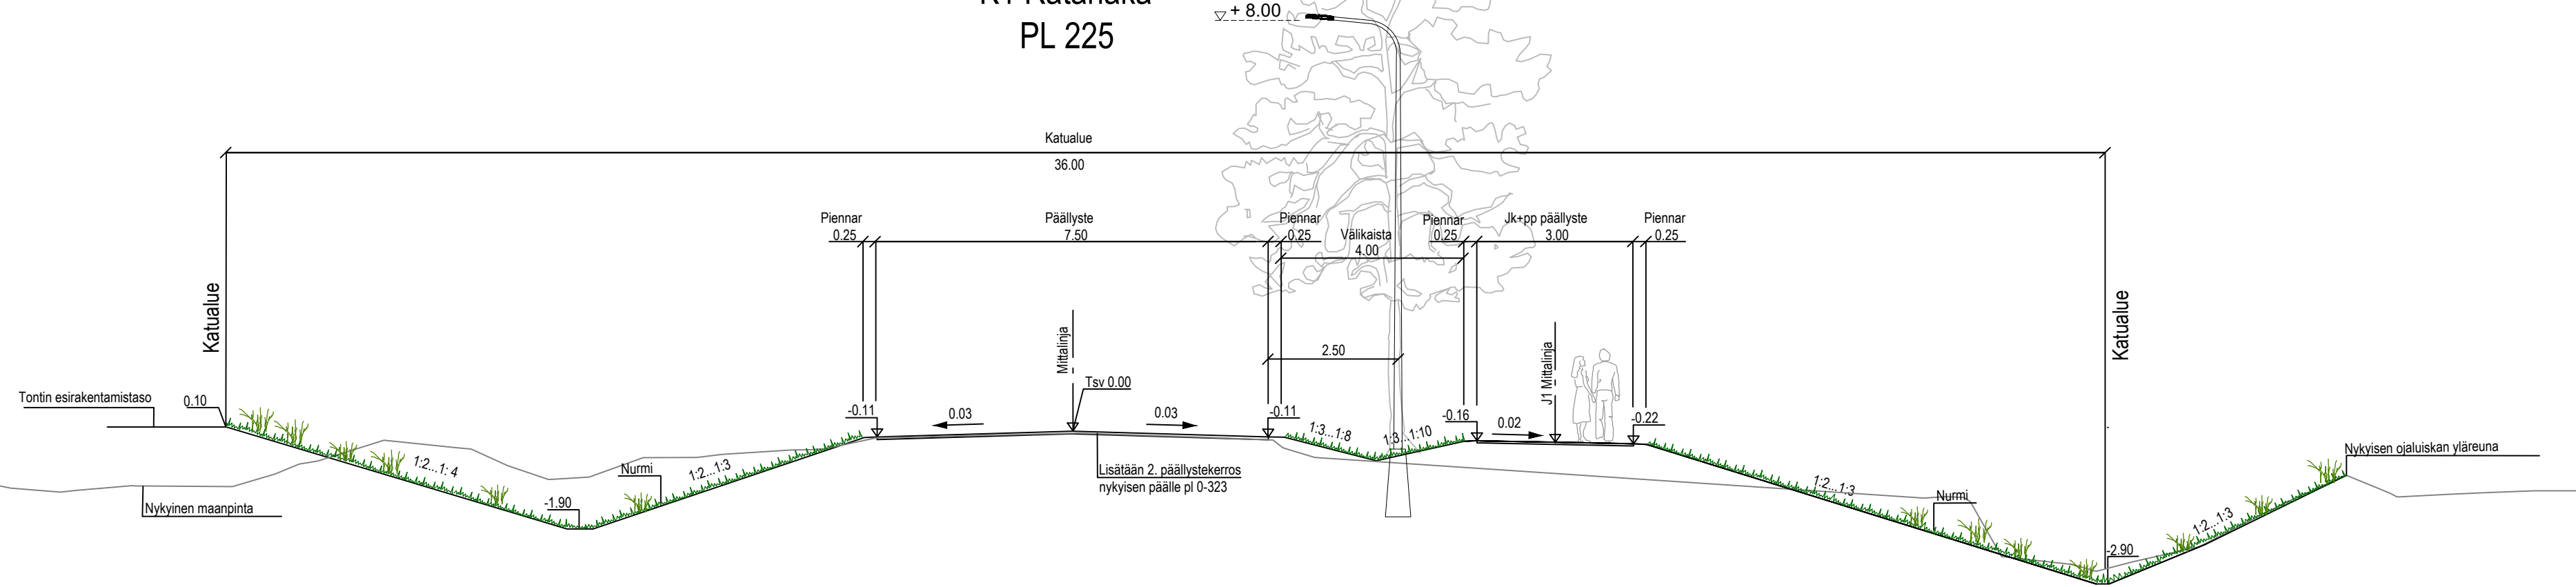


B-B
Ratahaka
PL 560

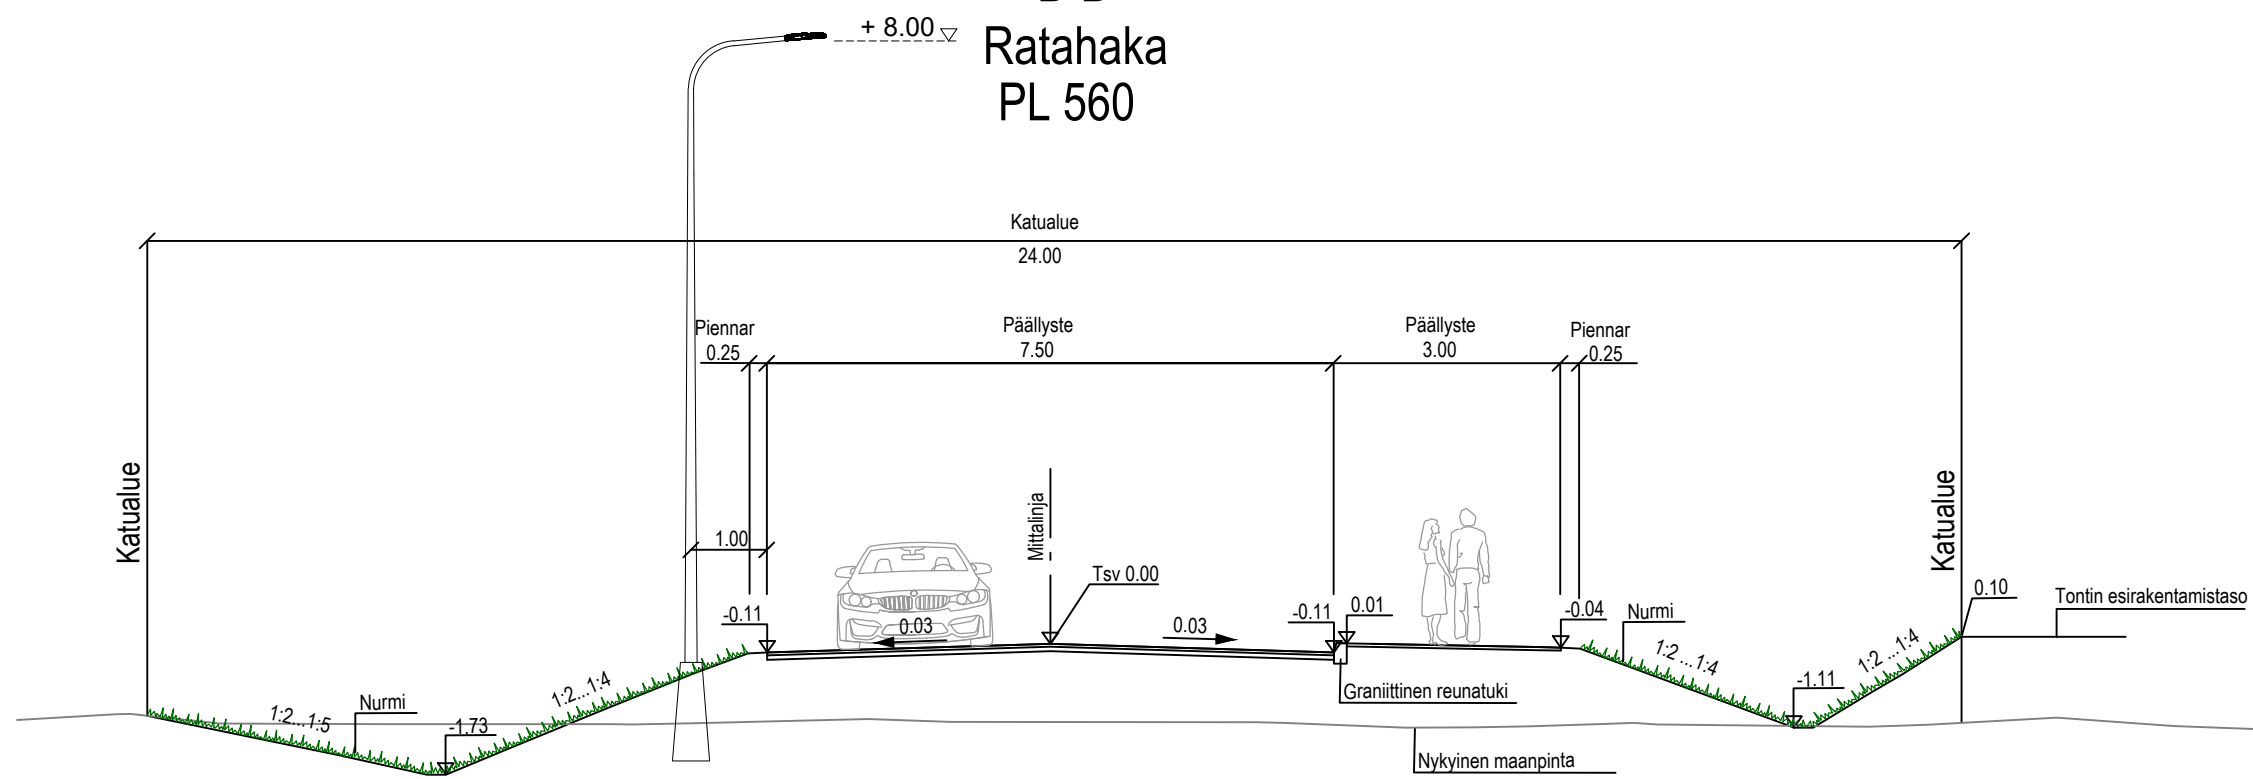


C-C
Ratahaka
PL 820

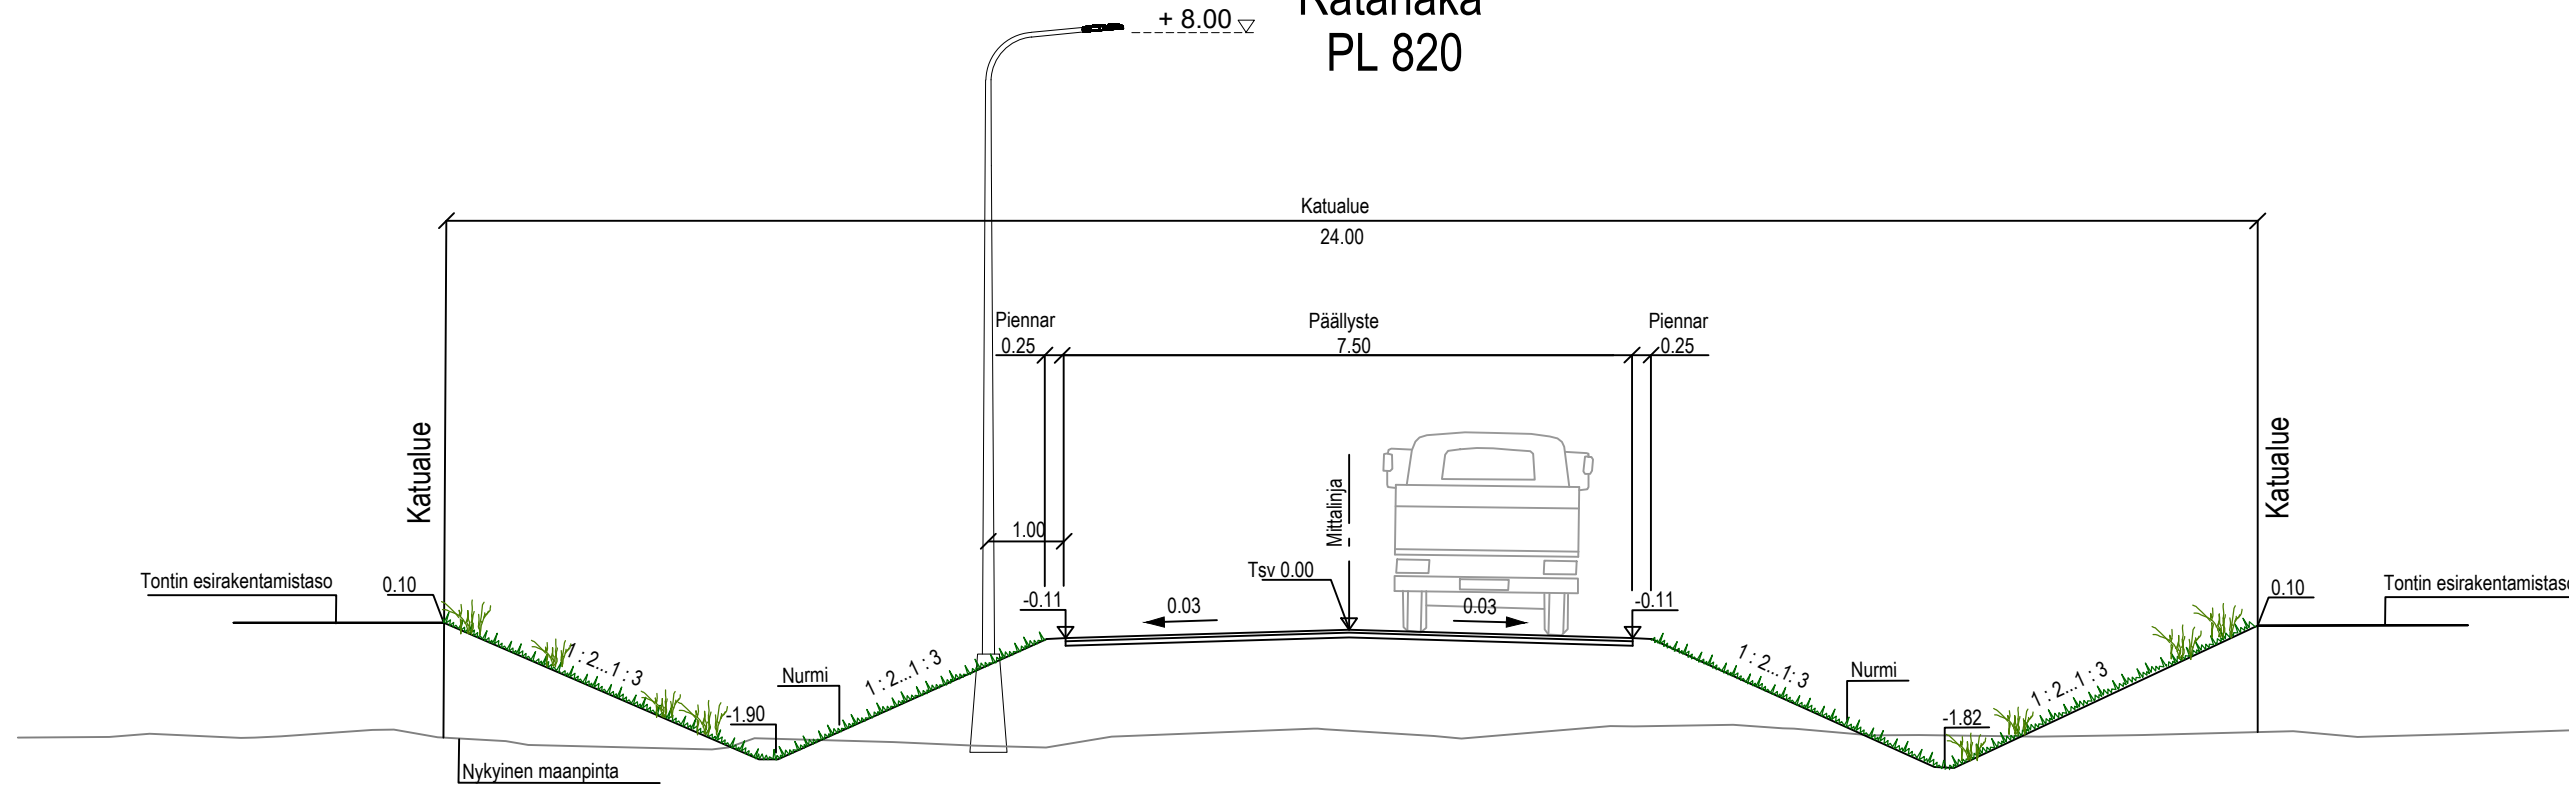


D-D
Ratahaka
PL 1150

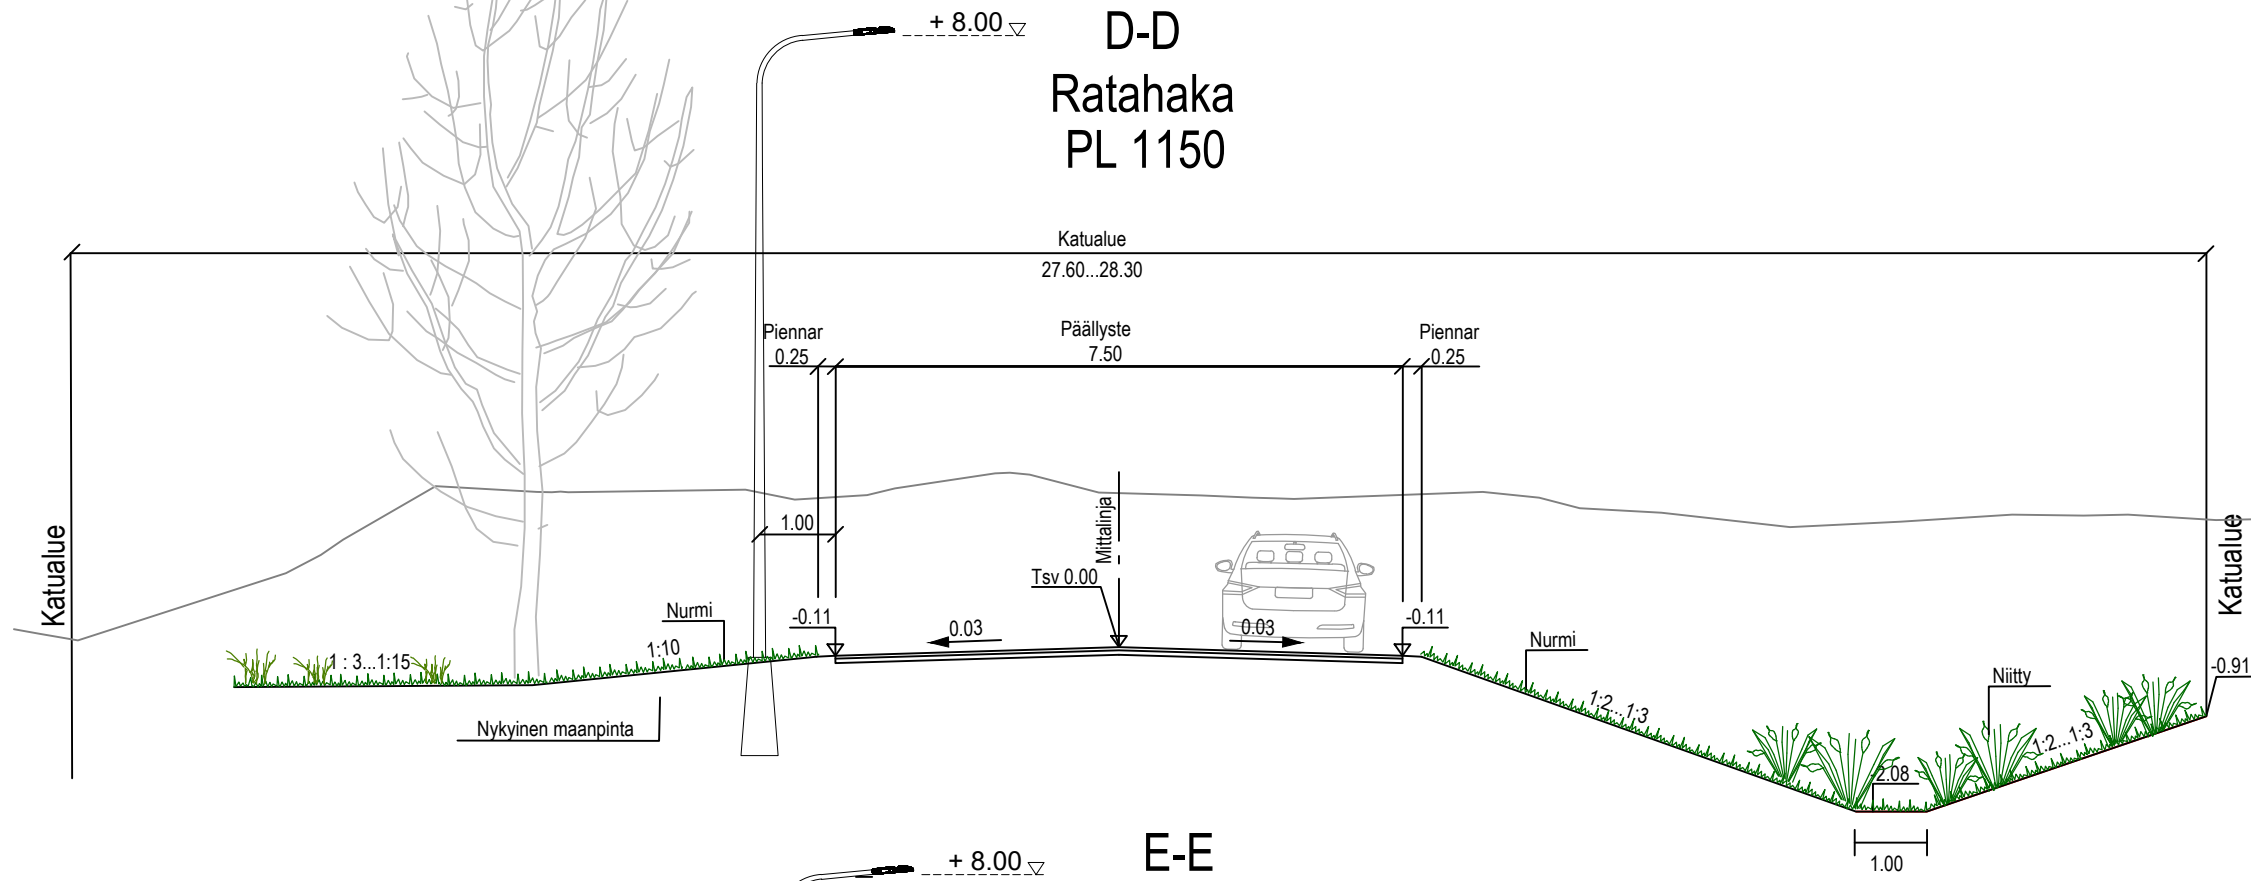

E-E
Kiertokuja
PL 200

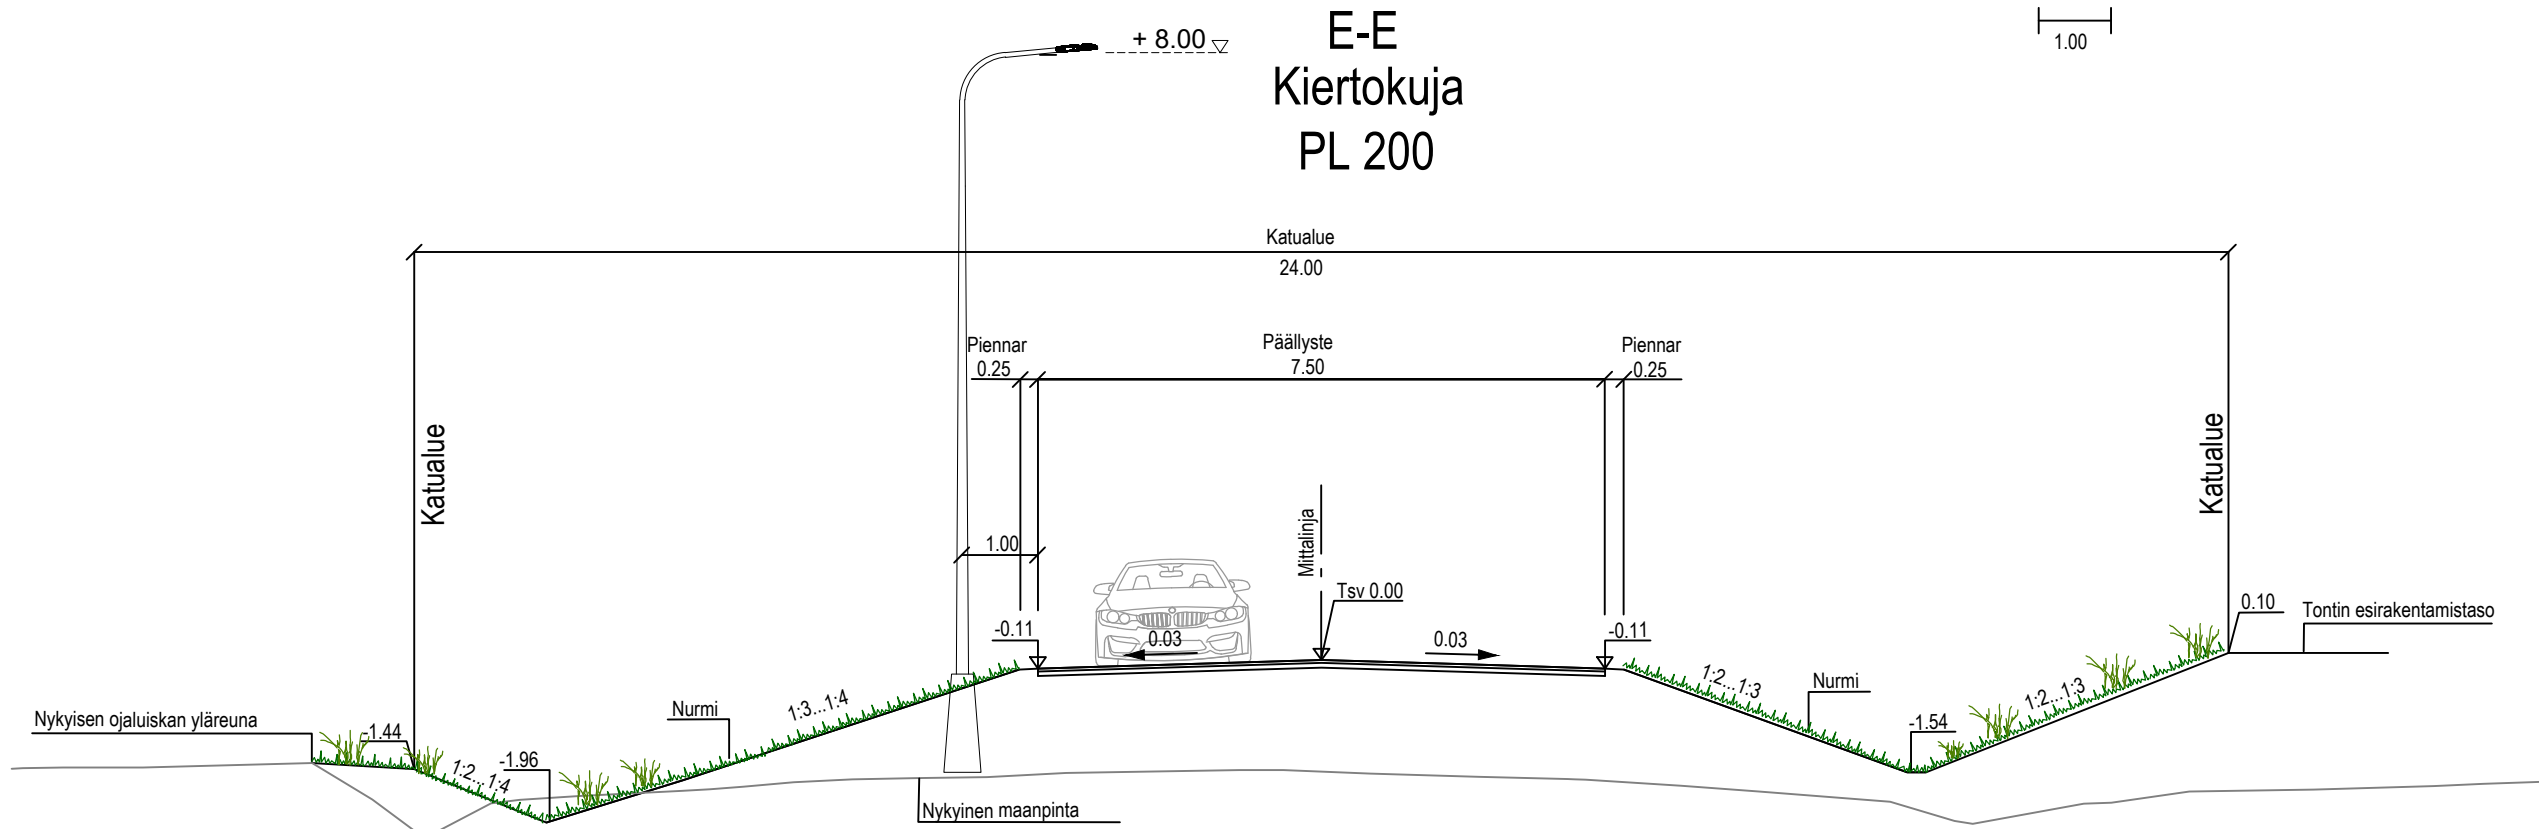

F-F
Ekokuja
PL 120

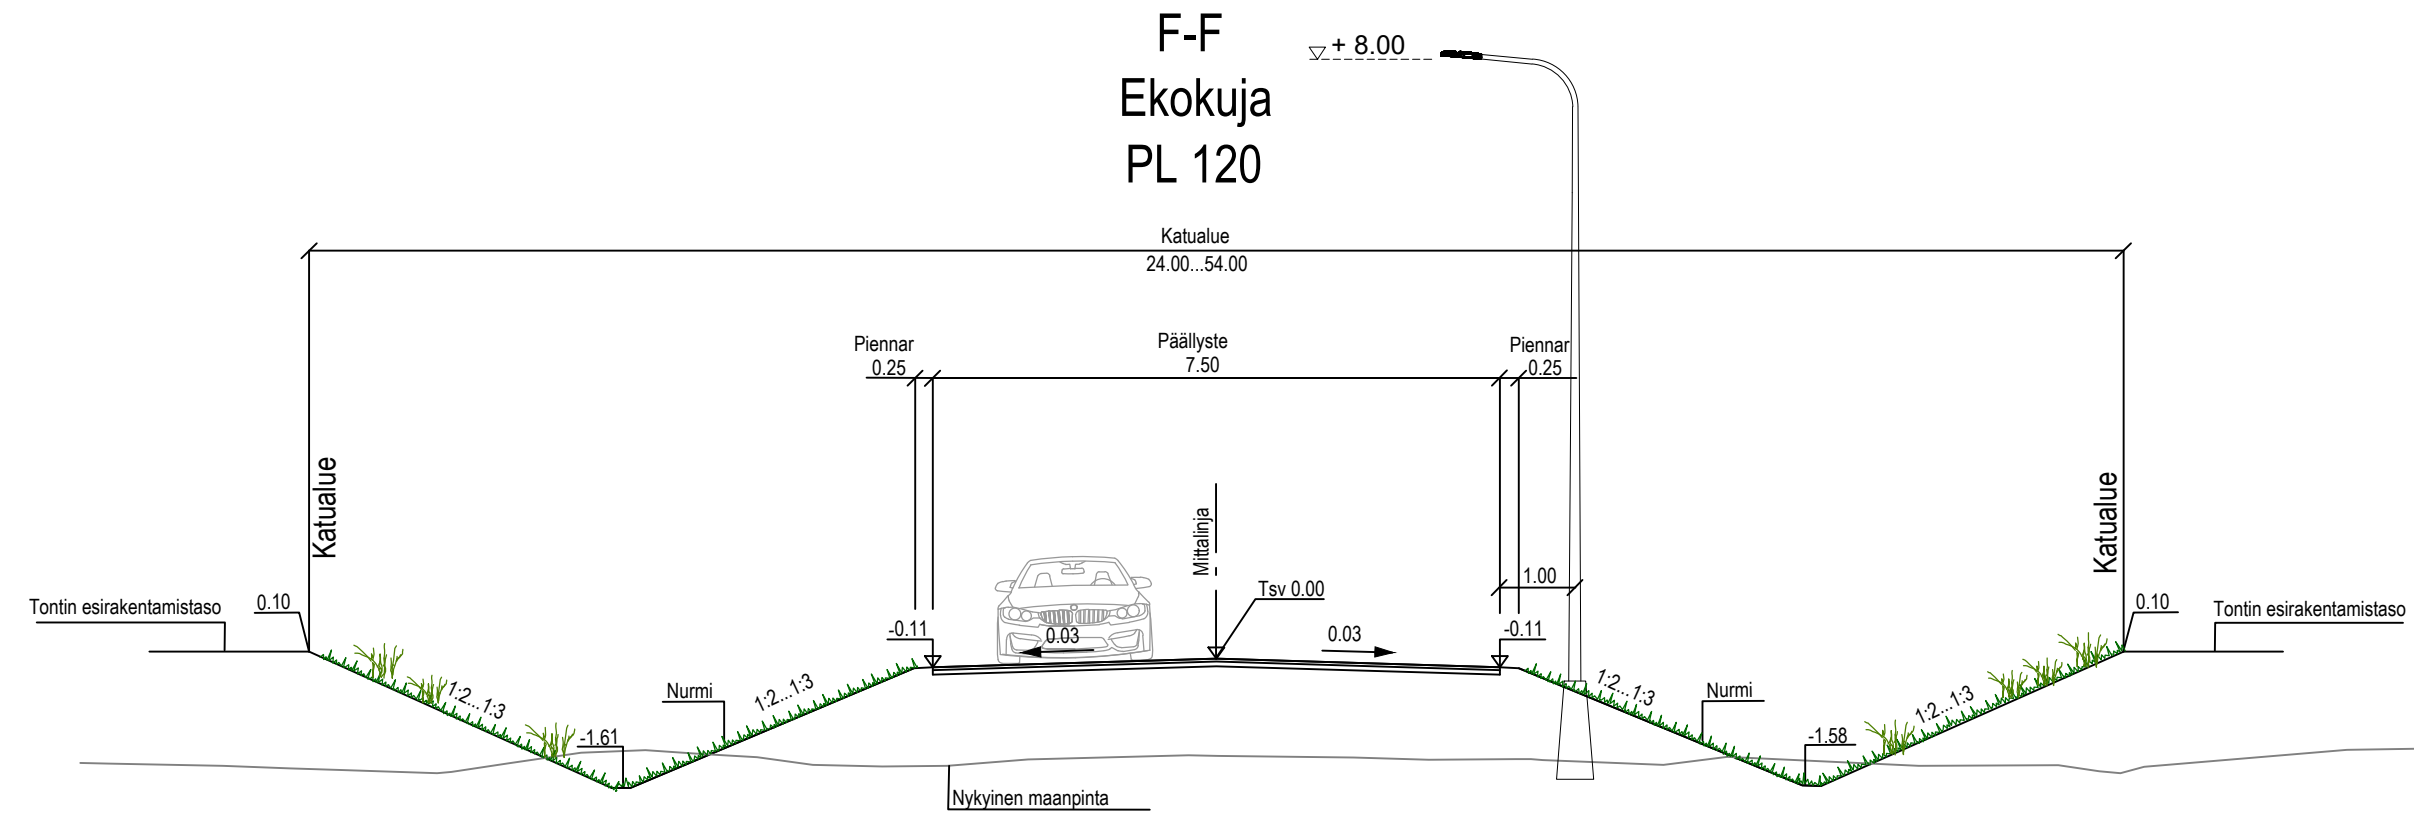

Merkki	Muutos	Pvm	Suunn.	Tark.
Hankkeen nimi				
Kunnallistekniikan ja vesihuollon suunnittelu Limingan Ekokorttelin asemakaava-alueelle				
Piirustuksen sisältö				
KATUSUUNNITELMA Tyyppipoikkileikkaukset K1 Ratahaka, K2 Kiertokuja, K3 Ekokuja, J1				
DESTIA A COLAS COMPANY		 Liminalin kunta Liminalinranta 10 91900 Liminka kunta@liminka.fi		
Pvm 21.10.2025	Suunn. Katja Vimpari	Pvm 21.10.2025	Tark. Hyv.	
Koordinaattijärjestelmä: ETRS-GK26 Korkeusjärjestelmä: N2000		Proj.pääll. Eerik Jarkko	Projekti 513004	Mittakaava 1:100 Piir.no K4-1