




Kiertoliittymä 1:500

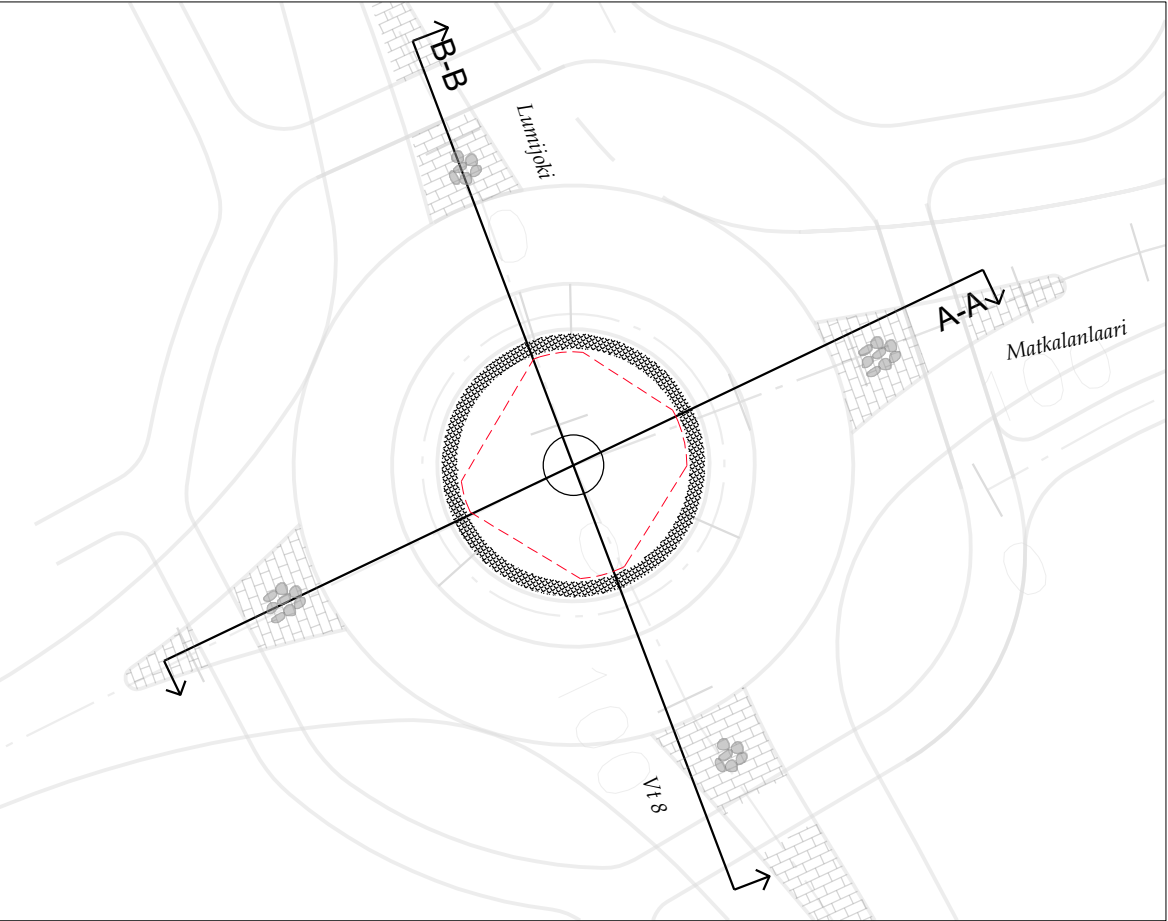


Havainnekuva 1:50 Teräsreikälevylieriön halkaisija n. 4 m, korkeus 3 m. Valokuvaaja Mika Honkalinna.
Alla esitetty lintujen suhde avatun lieriön pinnalla. Valokuvat sijoitetaan niin, lentävä lintu kulkee samaa suuntaan kuin kiertoliittymässä ajetaan.Taustan tulee olla yhtenäinen.
Yhden teräsreikälevyn leveys 1,25 m, korkeus 3,0 m. Teräsreikälevyn materiaali esim. aonisoitu alumiini.

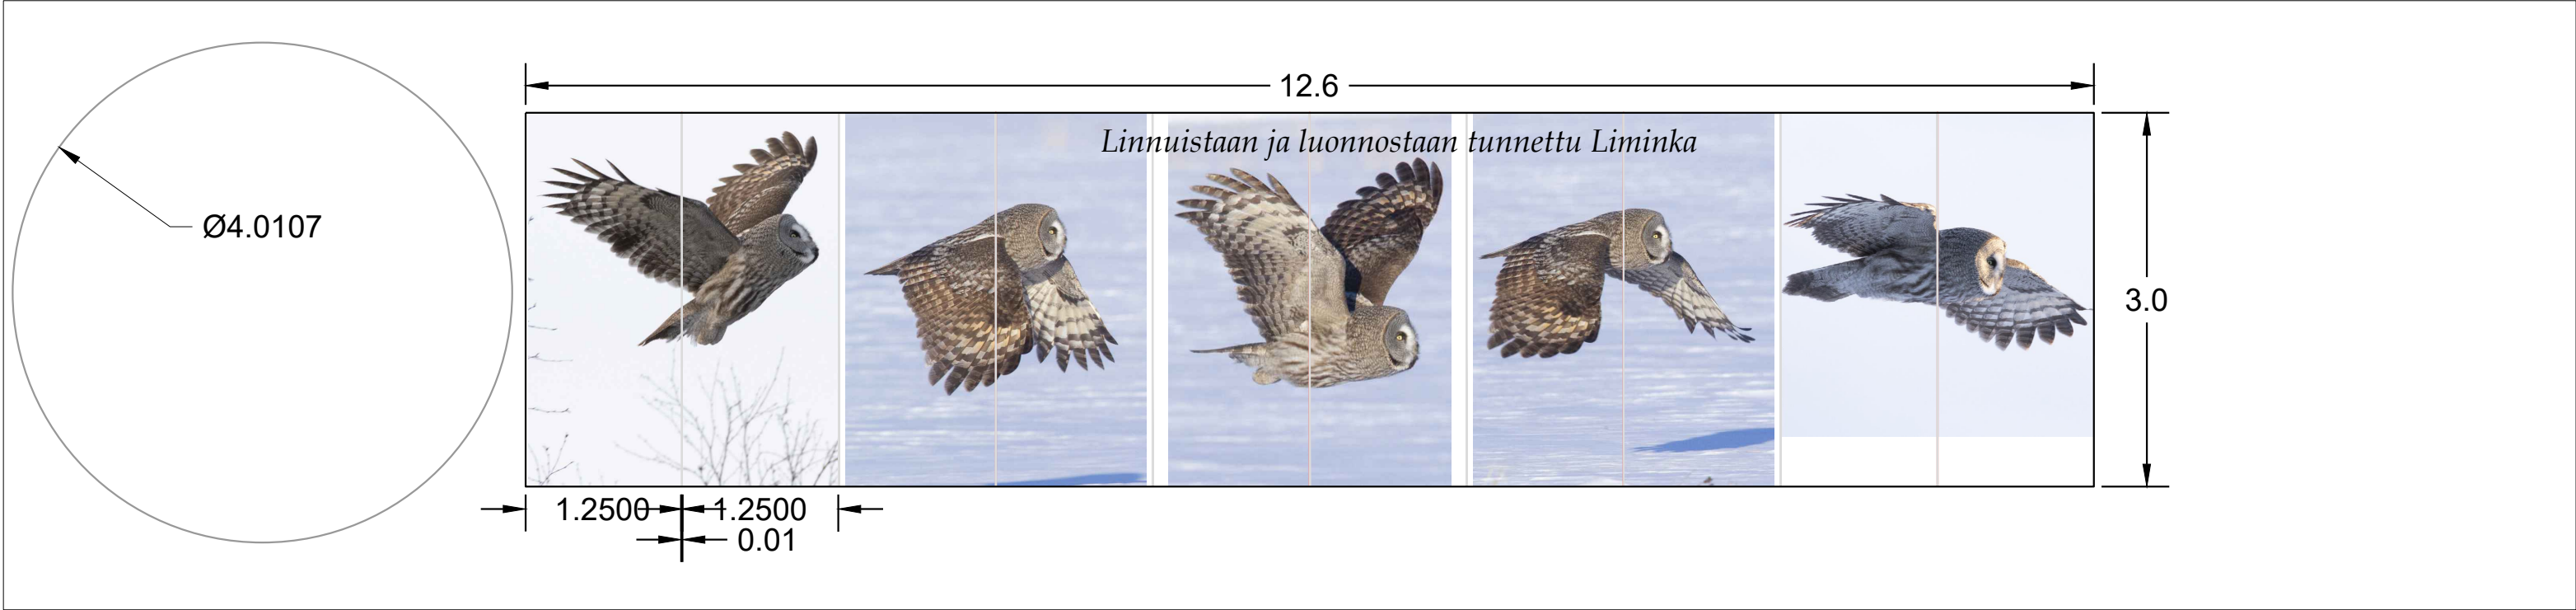


Referenssikuva: STW Steel, Jyrki Hämäläinen

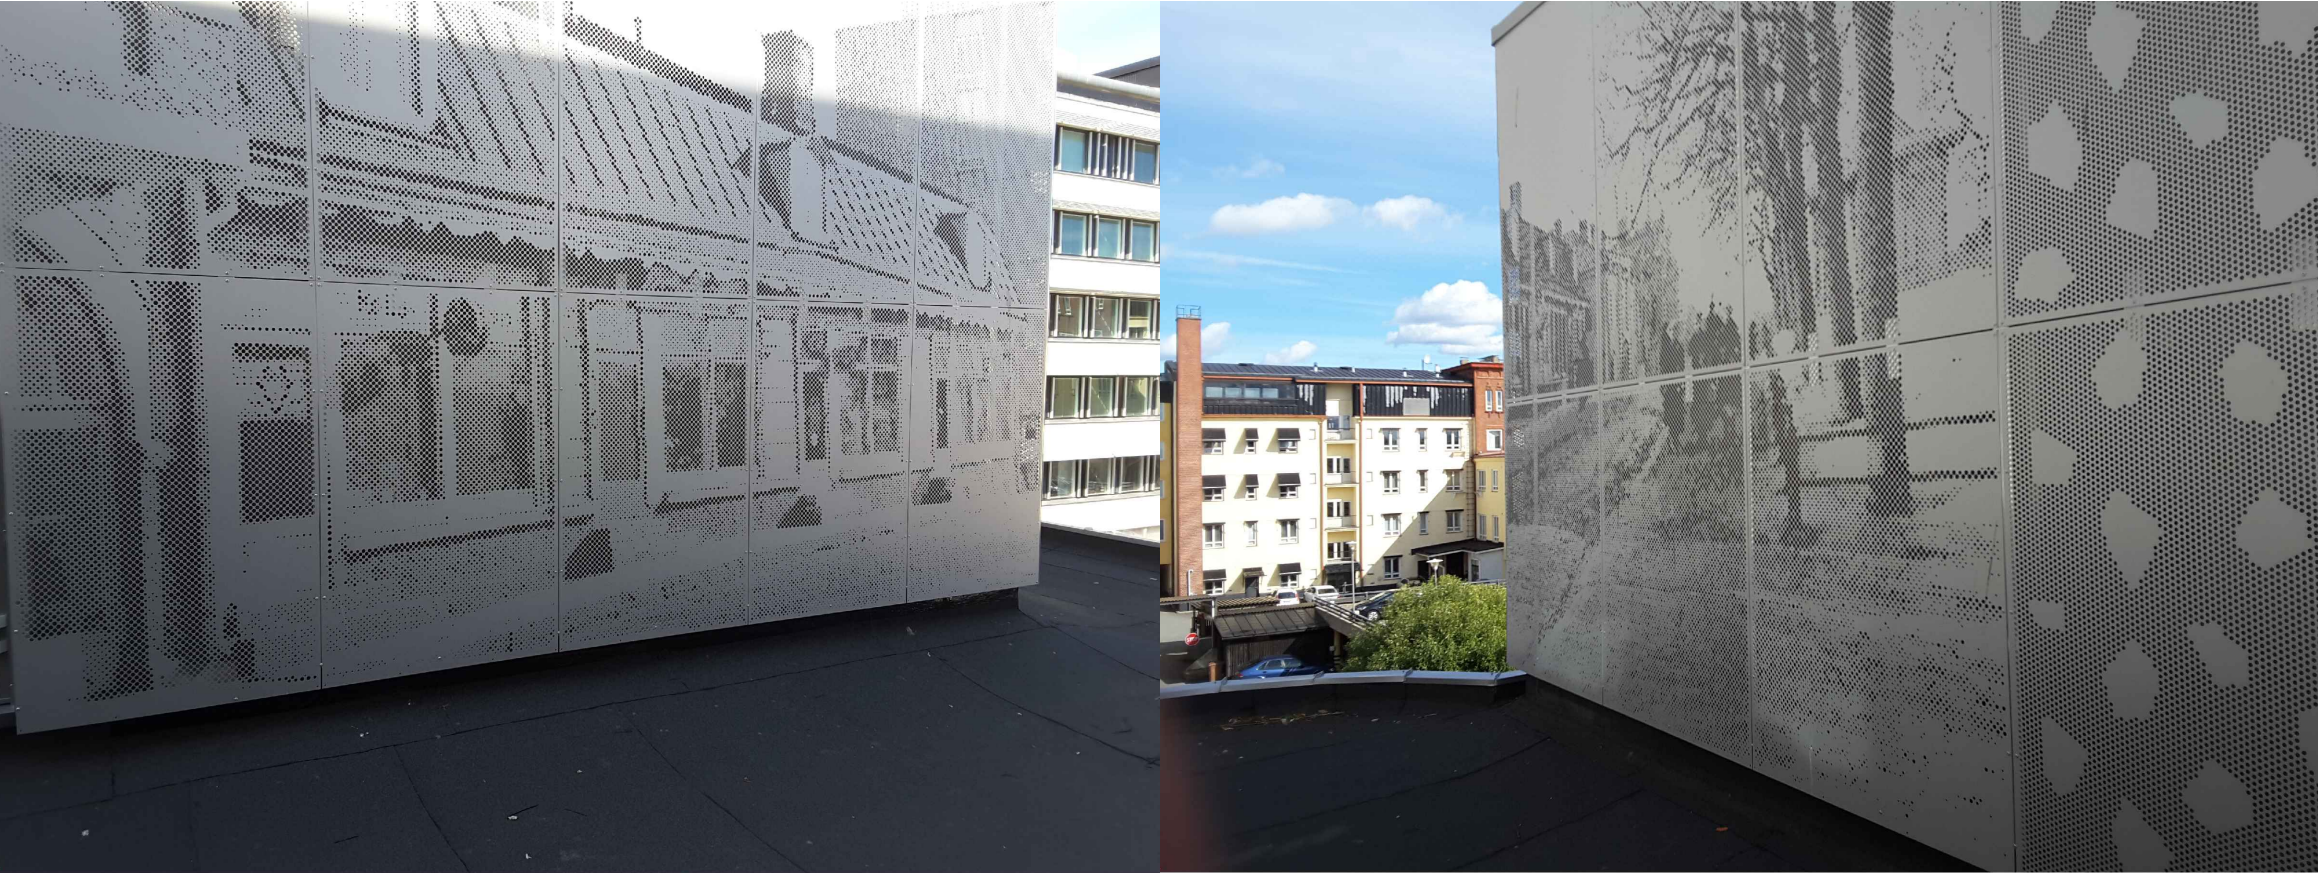

Havainnepoikkileikkaus A-A 1:100

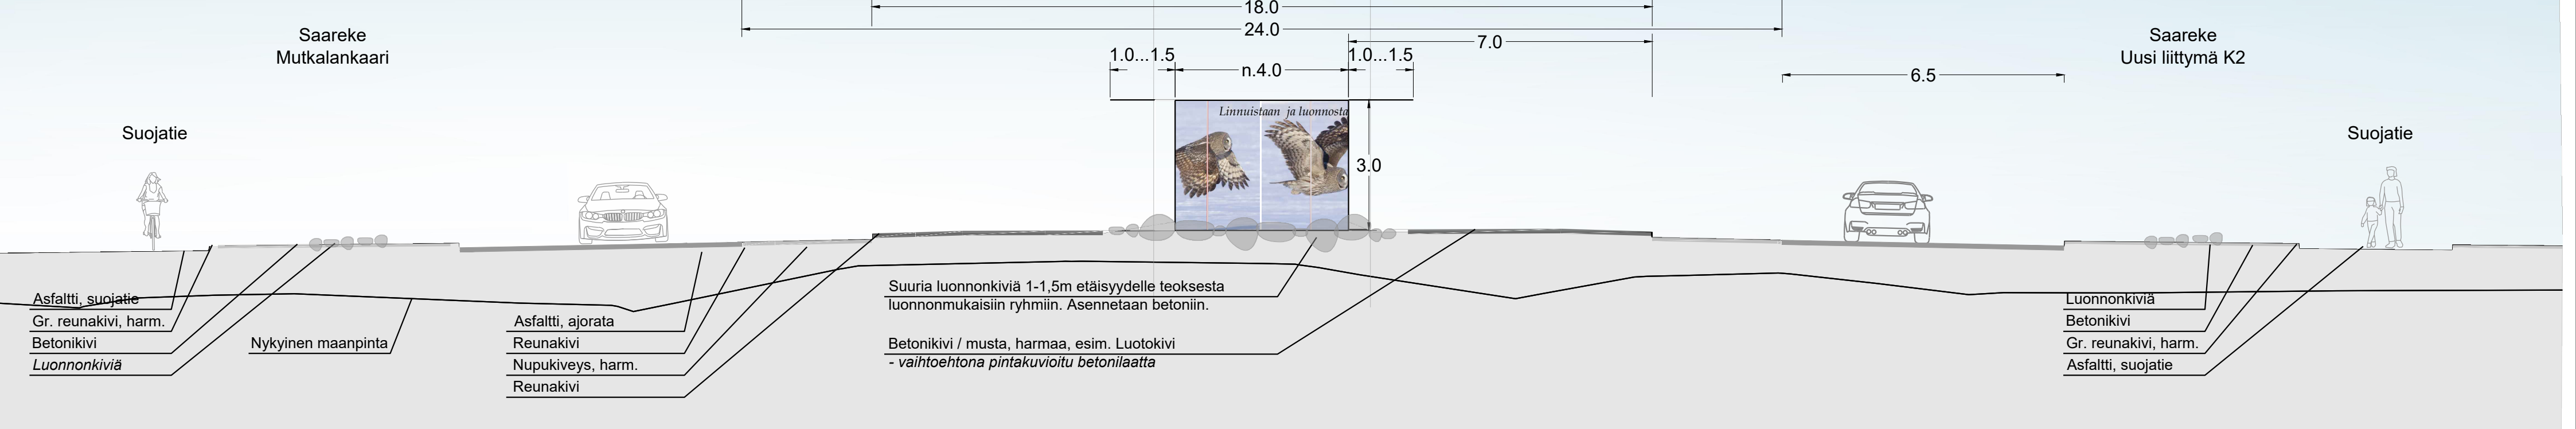

Havainnepoikkileikkaus B-B 1:100

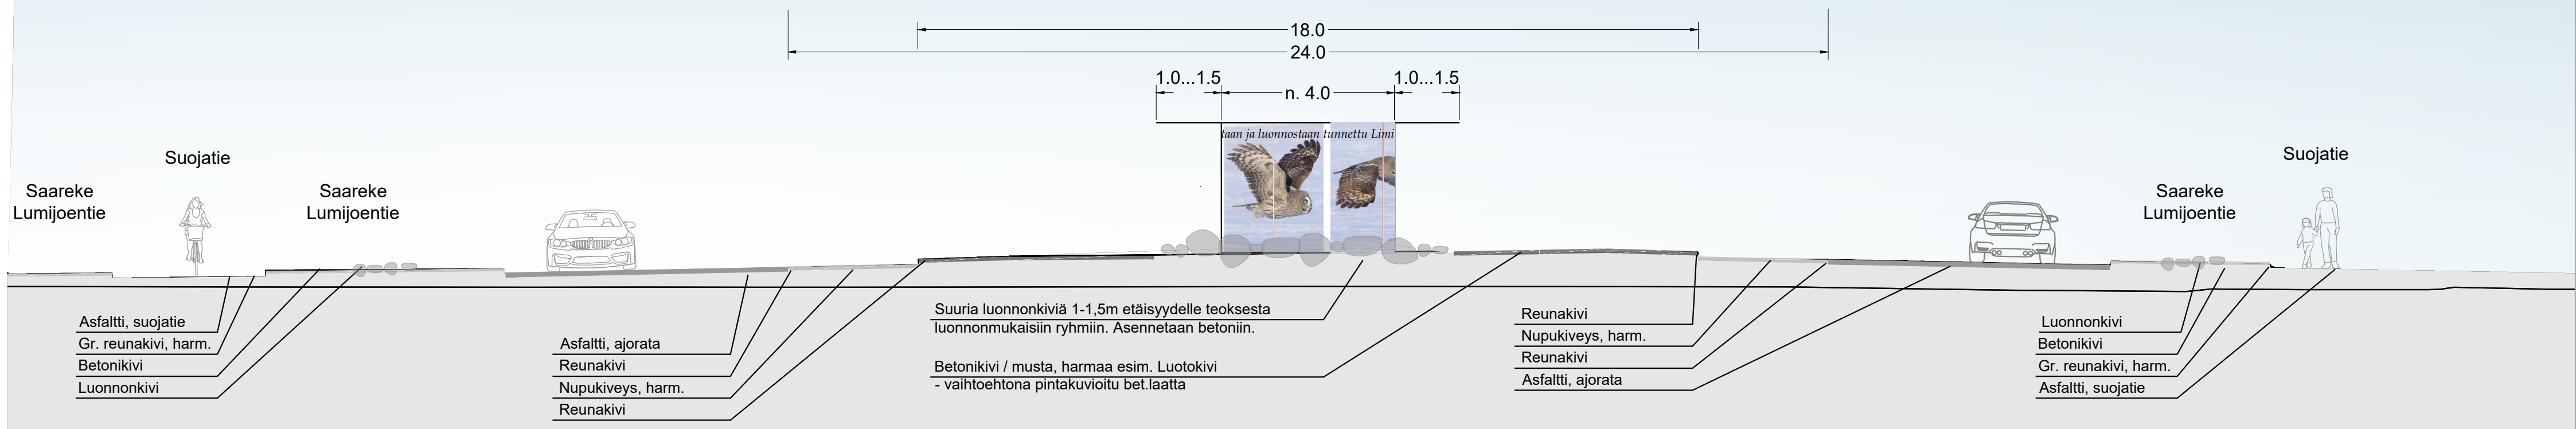

Kuva: Rudus. Ladottava luotokivi



Kuva: PEAB Pintakuvioidu betonilaatta



Luonnos 10.9.2025

Merkki	Muutos	Pvm	Suunn.	Tark.
Hankkeen nimi Maantien 813 Lumijoen ja Mutkalankaaren kiertoliittymä, Liminka				
Pirustuksen sisältö Rakentamissuunnitelma Kiertoliittymän maisemointi				
DESTIA A COLAS COMPANY		 Limingan kunta Liminganranta 10 91900 Liminka kunta@liminka.fi		
Pvm x.x.2025	Suunn. Sanna Sunnari	Pvm x.x.2025	Tark. Jouni Heikkilä	
Tierekisteritunnus		Mittakaava 1:1000		Piir.no R12-1