


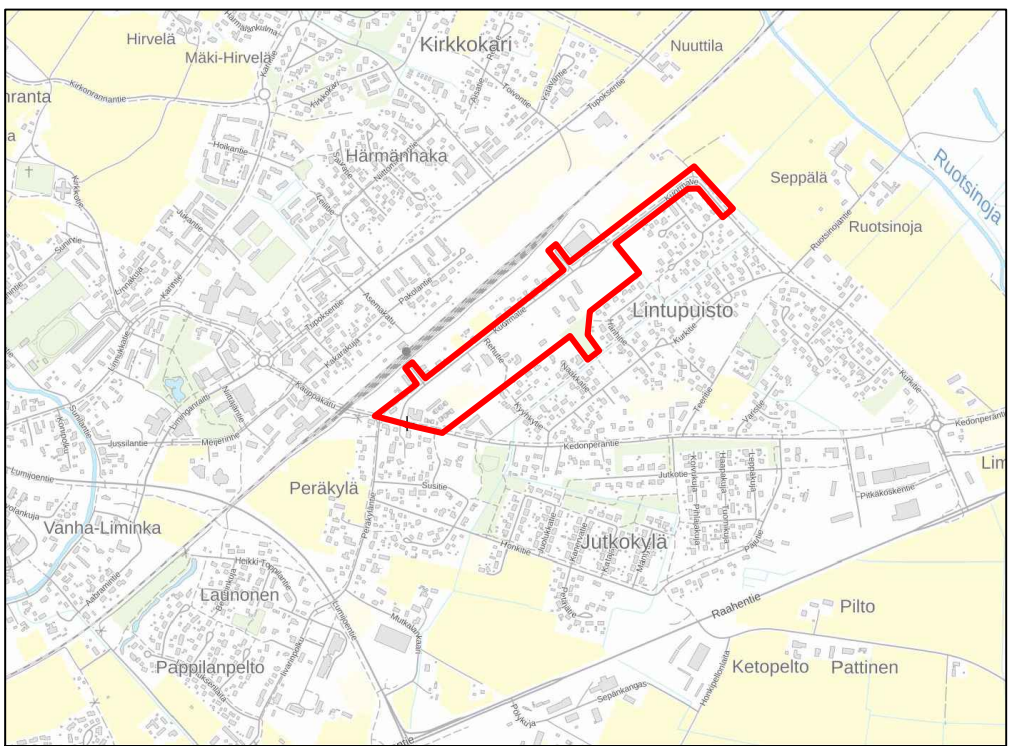

MERKINNÄT

KORKEUDET JA KUIVATUS

- Nykyinen vesijohto
- Nykyinen jätevesi
- Hulevesi
- Jätevesi
- Painejätevesi
- Vesijohto ja venttiili
- Jätevesipumppaamo
- Salaajapumppaamo
- Jätevesikaivo
- Hulevesikaivo, riitäkansi
- Hulevesikaivo, umpikansi
- Salaajaputki ja tarkastuskaivo
- Painannejoja ja virtaussuunta
- Rumpu

PINNOITTEET

- Ajorata, asfaltti
- Yhdistetty pyörä- ja jalakäytävä, asfaltti
- Polku, kivituhka

ISTUTETTAVA KASVILLISUUS

- Nurmi, A2, kasvuvalusta 200 mm
- Nurmi, A3, kasvuvalusta 150 mm
- Keijuangervo (alue)
- Käsiövuorimäntä (alue)

- Käsiövuorimäntä, rym 10-12
- Pylväskäsiö, rym 12-14
- Serbiankuusi, 175-200 cm

VARUSTEET JA KALUSTEET

- Uusi valaisin, katu
- Uusi valaisin, puisto

Merkki	Muutos	Pvm	Suunnittelija	Hyväksyjä
Koordinaattijärjestelmä: ETRS-GK26 Korkeusjärjestelmä: N2000 Mittakaava 1:500				
Kaupunginosa Lintupolku				
Hanketunnus				
Hankkeen nimi: Kuormatien asemakaava-alueen kunnallistekniikka				
Kohde				
Kuormatie, Allintie-Kuormatie				
Suunnitteluvähe		Rakennussuunnitelma	Asiakirjatyöpiiri	Piirustus
Aihe				
Korkeudet, kulutus, ympäristö, vesihuolto, valaistus, sähkö				
Asiaselitys: Asemapiirustus				
Suunnittelija: Maveplan Oy, Puhuri 14 ja 7, 00111 Kuopio, Puhuri 044 552 9100				
Suunnittelija: Tuomas Takanen		Suunnittelusta: Marja-Riitta Voutil-Kiviniemi		
Projektiöitsijä: Sanna Pitkämä		Pvm: 15.9.2025		
Piikanta (konsultti): 30107/ASE3		Pvm: 15.9.2025		