



Merkki	Muutos	Pvm	Suunnittelija	Hyväksyjä
Koordinaattijärjestelmä	ETRS-GK26	Korkeusjärjestelmä	N2000	Mittakaava 1:100
Kaupunginosa	Lintupuisto			
Hanketunnus	Hanke			
	Kuormatien asemakaava-alueen kunnallistekniikka			
Kohde				
	K1 Kuormatie, K2 Allintie-Kuormatie, K3 Kärrytie, K4 Rehutie, K5 Sipikkatie, K6 Polku 1, K7 Polku 2			
Suunnitteluvaihe	Rakennussuunnitelma	Asiakirjatyyppi	Piirustus	
Aihe				
	Tyypipoikkileikkaus			
Asiasisältö	Tyypipoikkileikkaukset			
Maveplan Maveplan Oy Puijonkatu 14 LH 7 70111 Kuopio puh. 044 556 9186	Liminka Limingan kunta Liminganraitti 10C 91900 LIMINKA			
Suunnittelija	Tuomas Tikkanen	Suunnitteluttaja	Marja-Riitta Vavuli-Kiviniemi	
Projektipäällikkö	Sanna Pitkänen	Pvm	Piir.nro	
Piir.nro (konsultti)	30107/TP	15.9.2025		

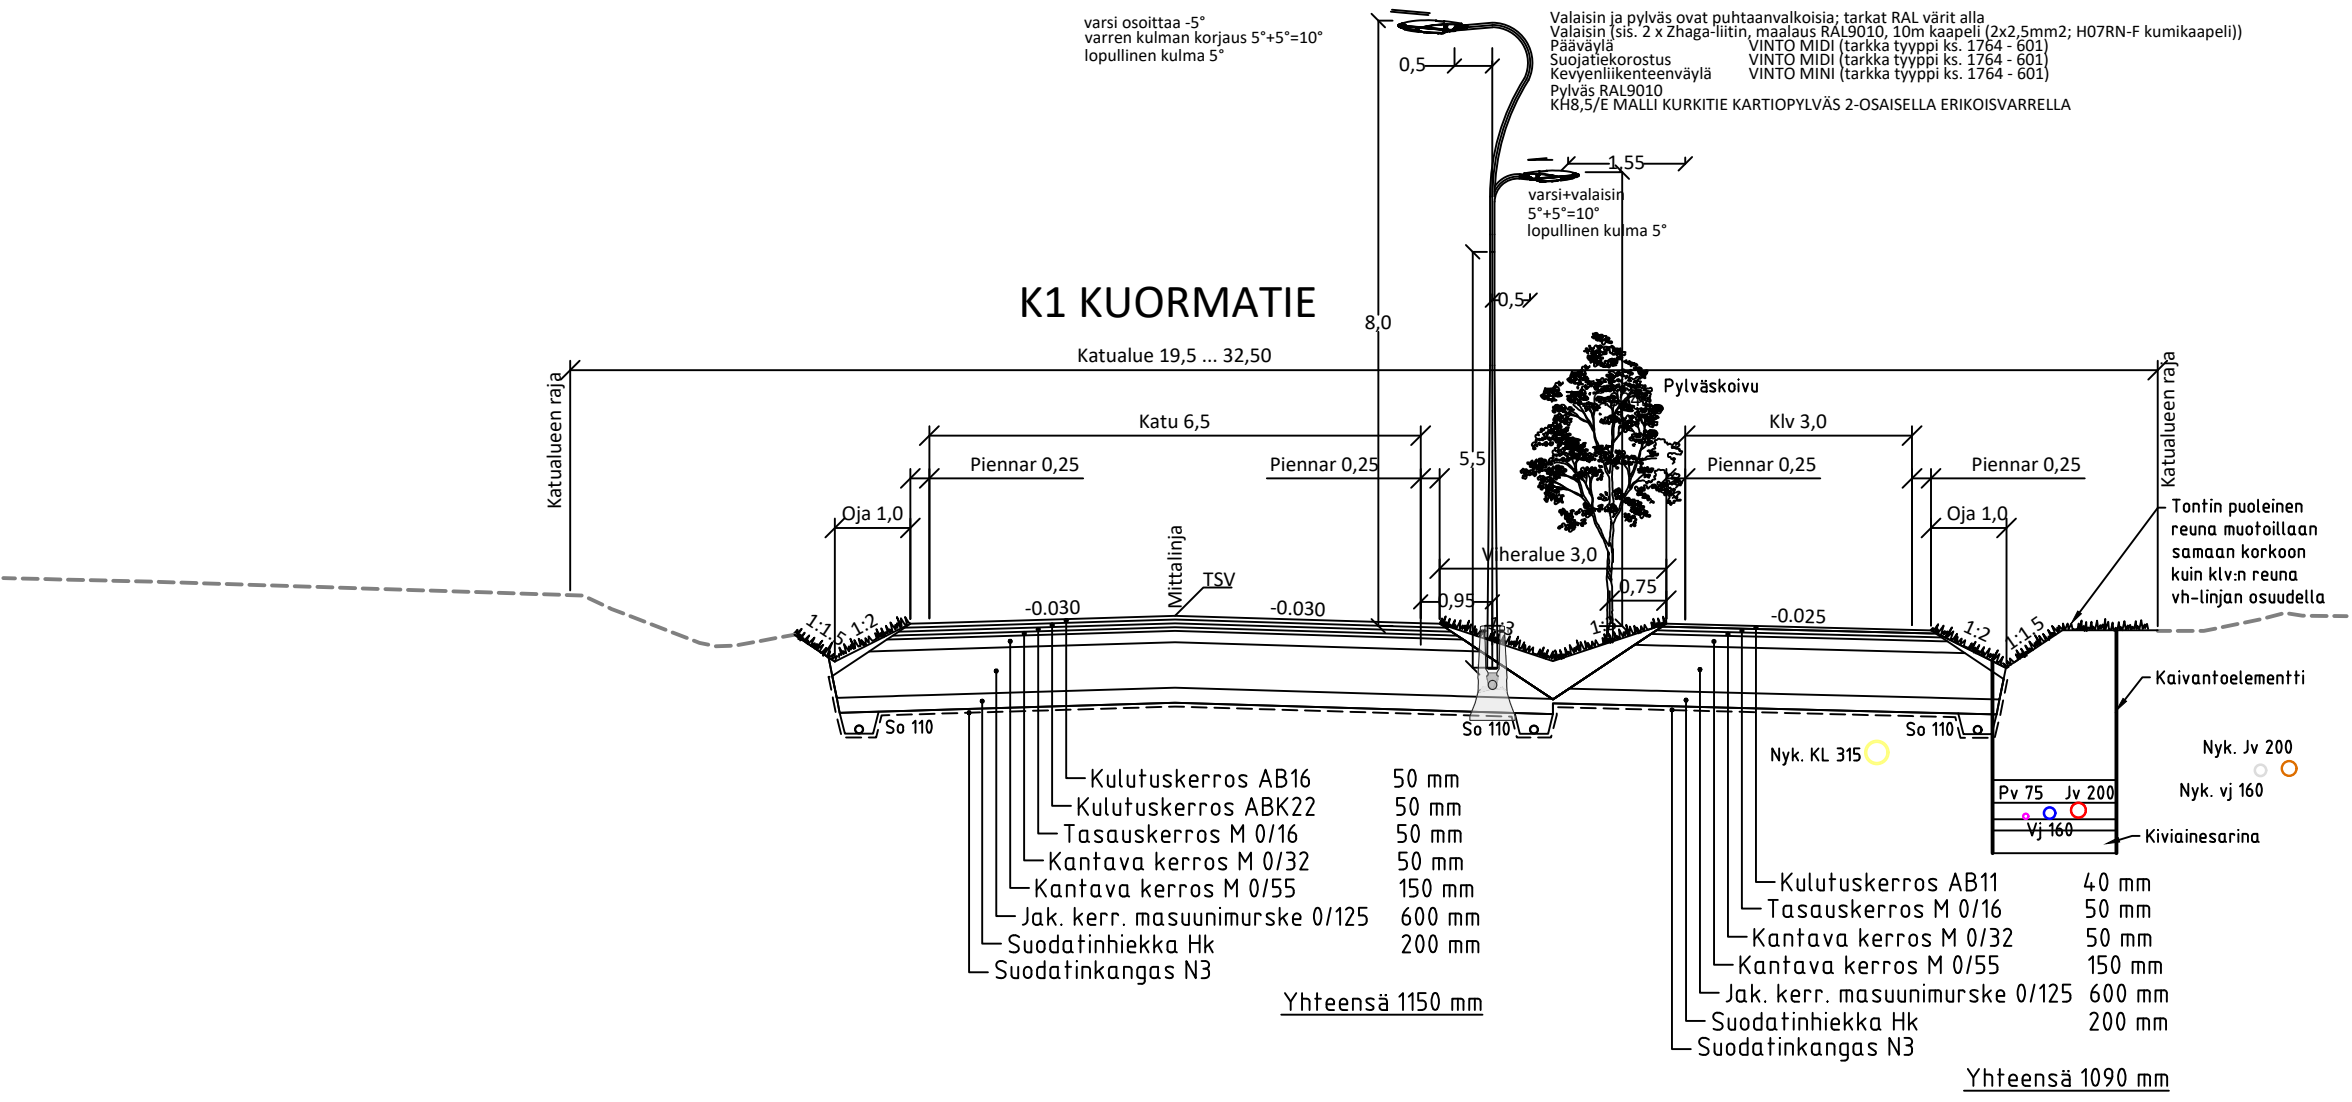

K2 ALLINTIE-KUORMATIE

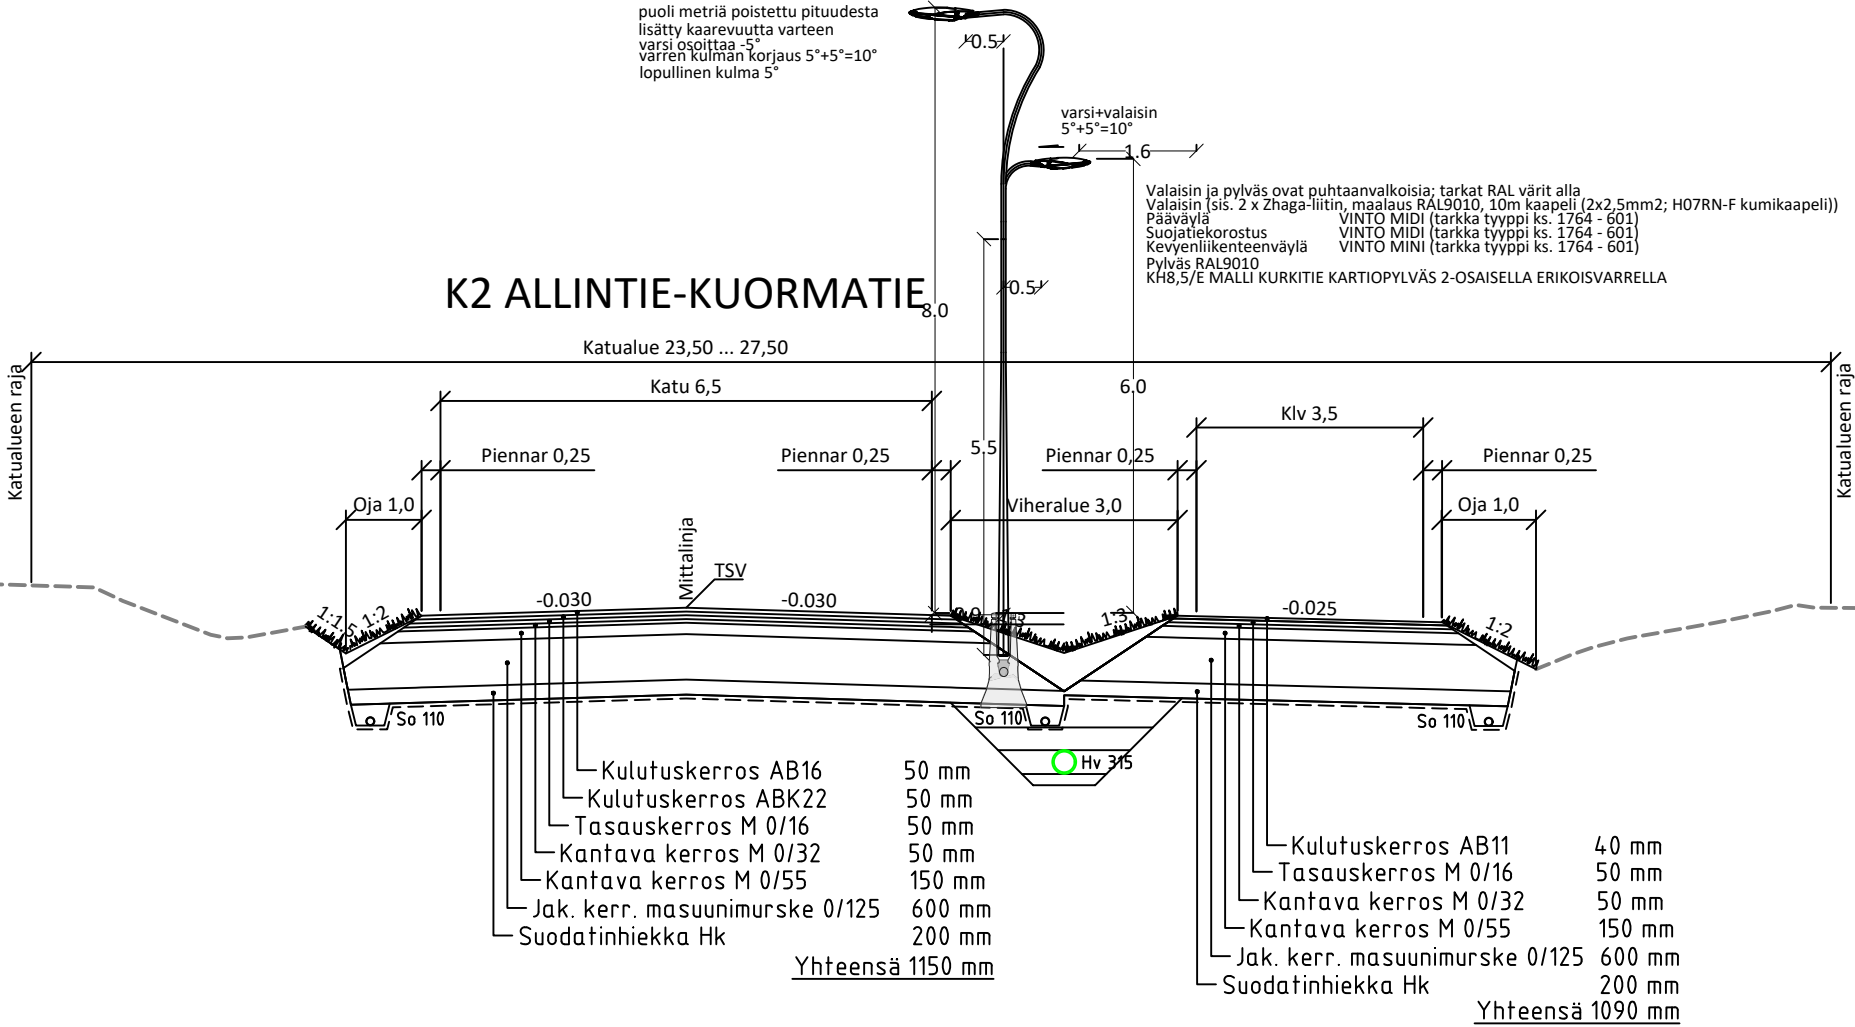

EasyLED PRO Flow
6,5m kartiopylväs

K3 KÄRRYTIE

Katualue 14,0

6

Katu 5,0

Piennar 0,25

Piennar 0,25

Oja 1,0

Oja 1,0

-0.8

-0.2

-0.030

Mittalinja

TSV

-0.030

1:2

1:1.5

So 110

So 110

- Kulutuskerros AB16 50 mm
- Tasauskerros M 0/16 50 mm
- Kantava kerros M 0/32 50 mm
- Kantava kerros M 0/55 100 mm
- Jak. kerr. masuunimurske 0/125 600 mm
- Suodatinhiekka Hk 200 mm
- Suodatinkangas N3

Yhteensä 1050 mm

EasyLED PRO Flow
6,5m kartiopylväs

K4 REHUTIE

Katualue 14,0

6

Katu 4,5

Piennar 0,25

Piennar 0,25

Oja 1,0...1,9

Oja 1,0...1,9

-0,8

-0,030

Mittalinja

TSV

-0,030

1:2

1:1,5


So 110

So 110

- Kulutuserros AB16 50 mm
- Tasauskerros M 0/16 50 mm
- Kantava kerros M 0/32 50 mm
- Kantava kerros M 0/55 100 mm
- Jak. kerr. masuunimurske 0/125 600 mm
- Suodatinhiekkä Hk 200 mm
- Suodatinkangas N3

Yhteensä 1050 mm

K5 SIPIKKATIE

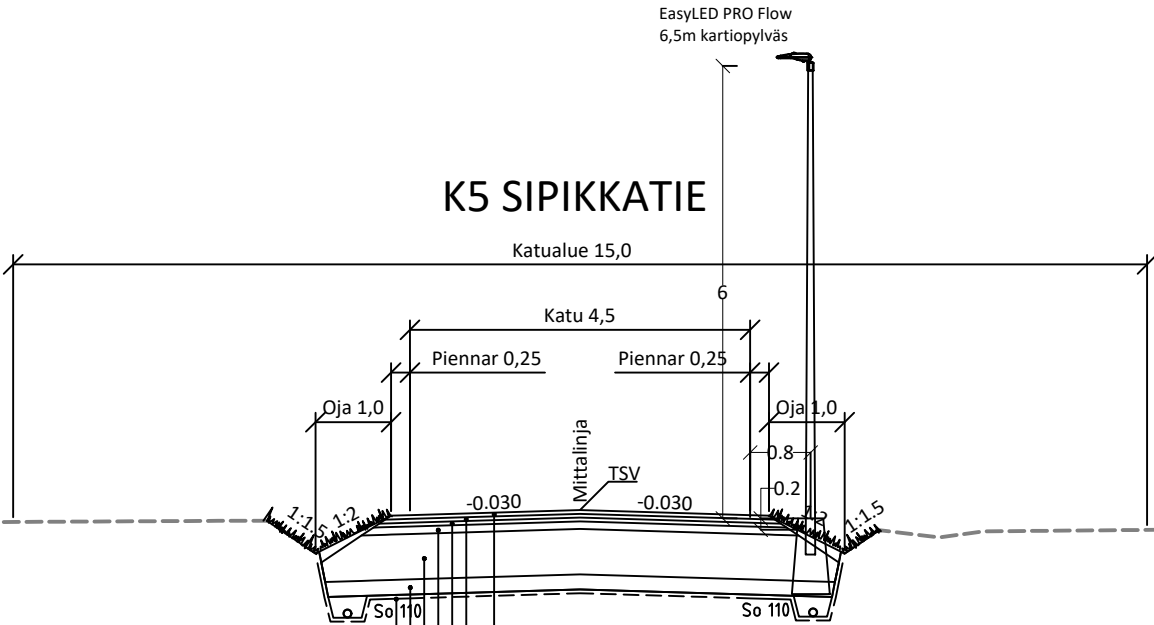

- Kulutuserros AB16 50 mm
- Tasauskerros M 0/16 50 mm
- Kantava kerros M 0/32 50 mm
- Kantava kerros M 0/55 100 mm
- Jak. kerr. masuunimurske 0/125 600 mm
- Suodatinhiekkä Hk 200 mm
- Suodatinkangas N3

Yhteensä 1050 mm

