
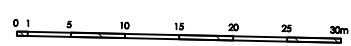


LIMINGAN LUKION SANERAUS
 TYÖMAAN ALUESUUNNITELMA 4.8.2022

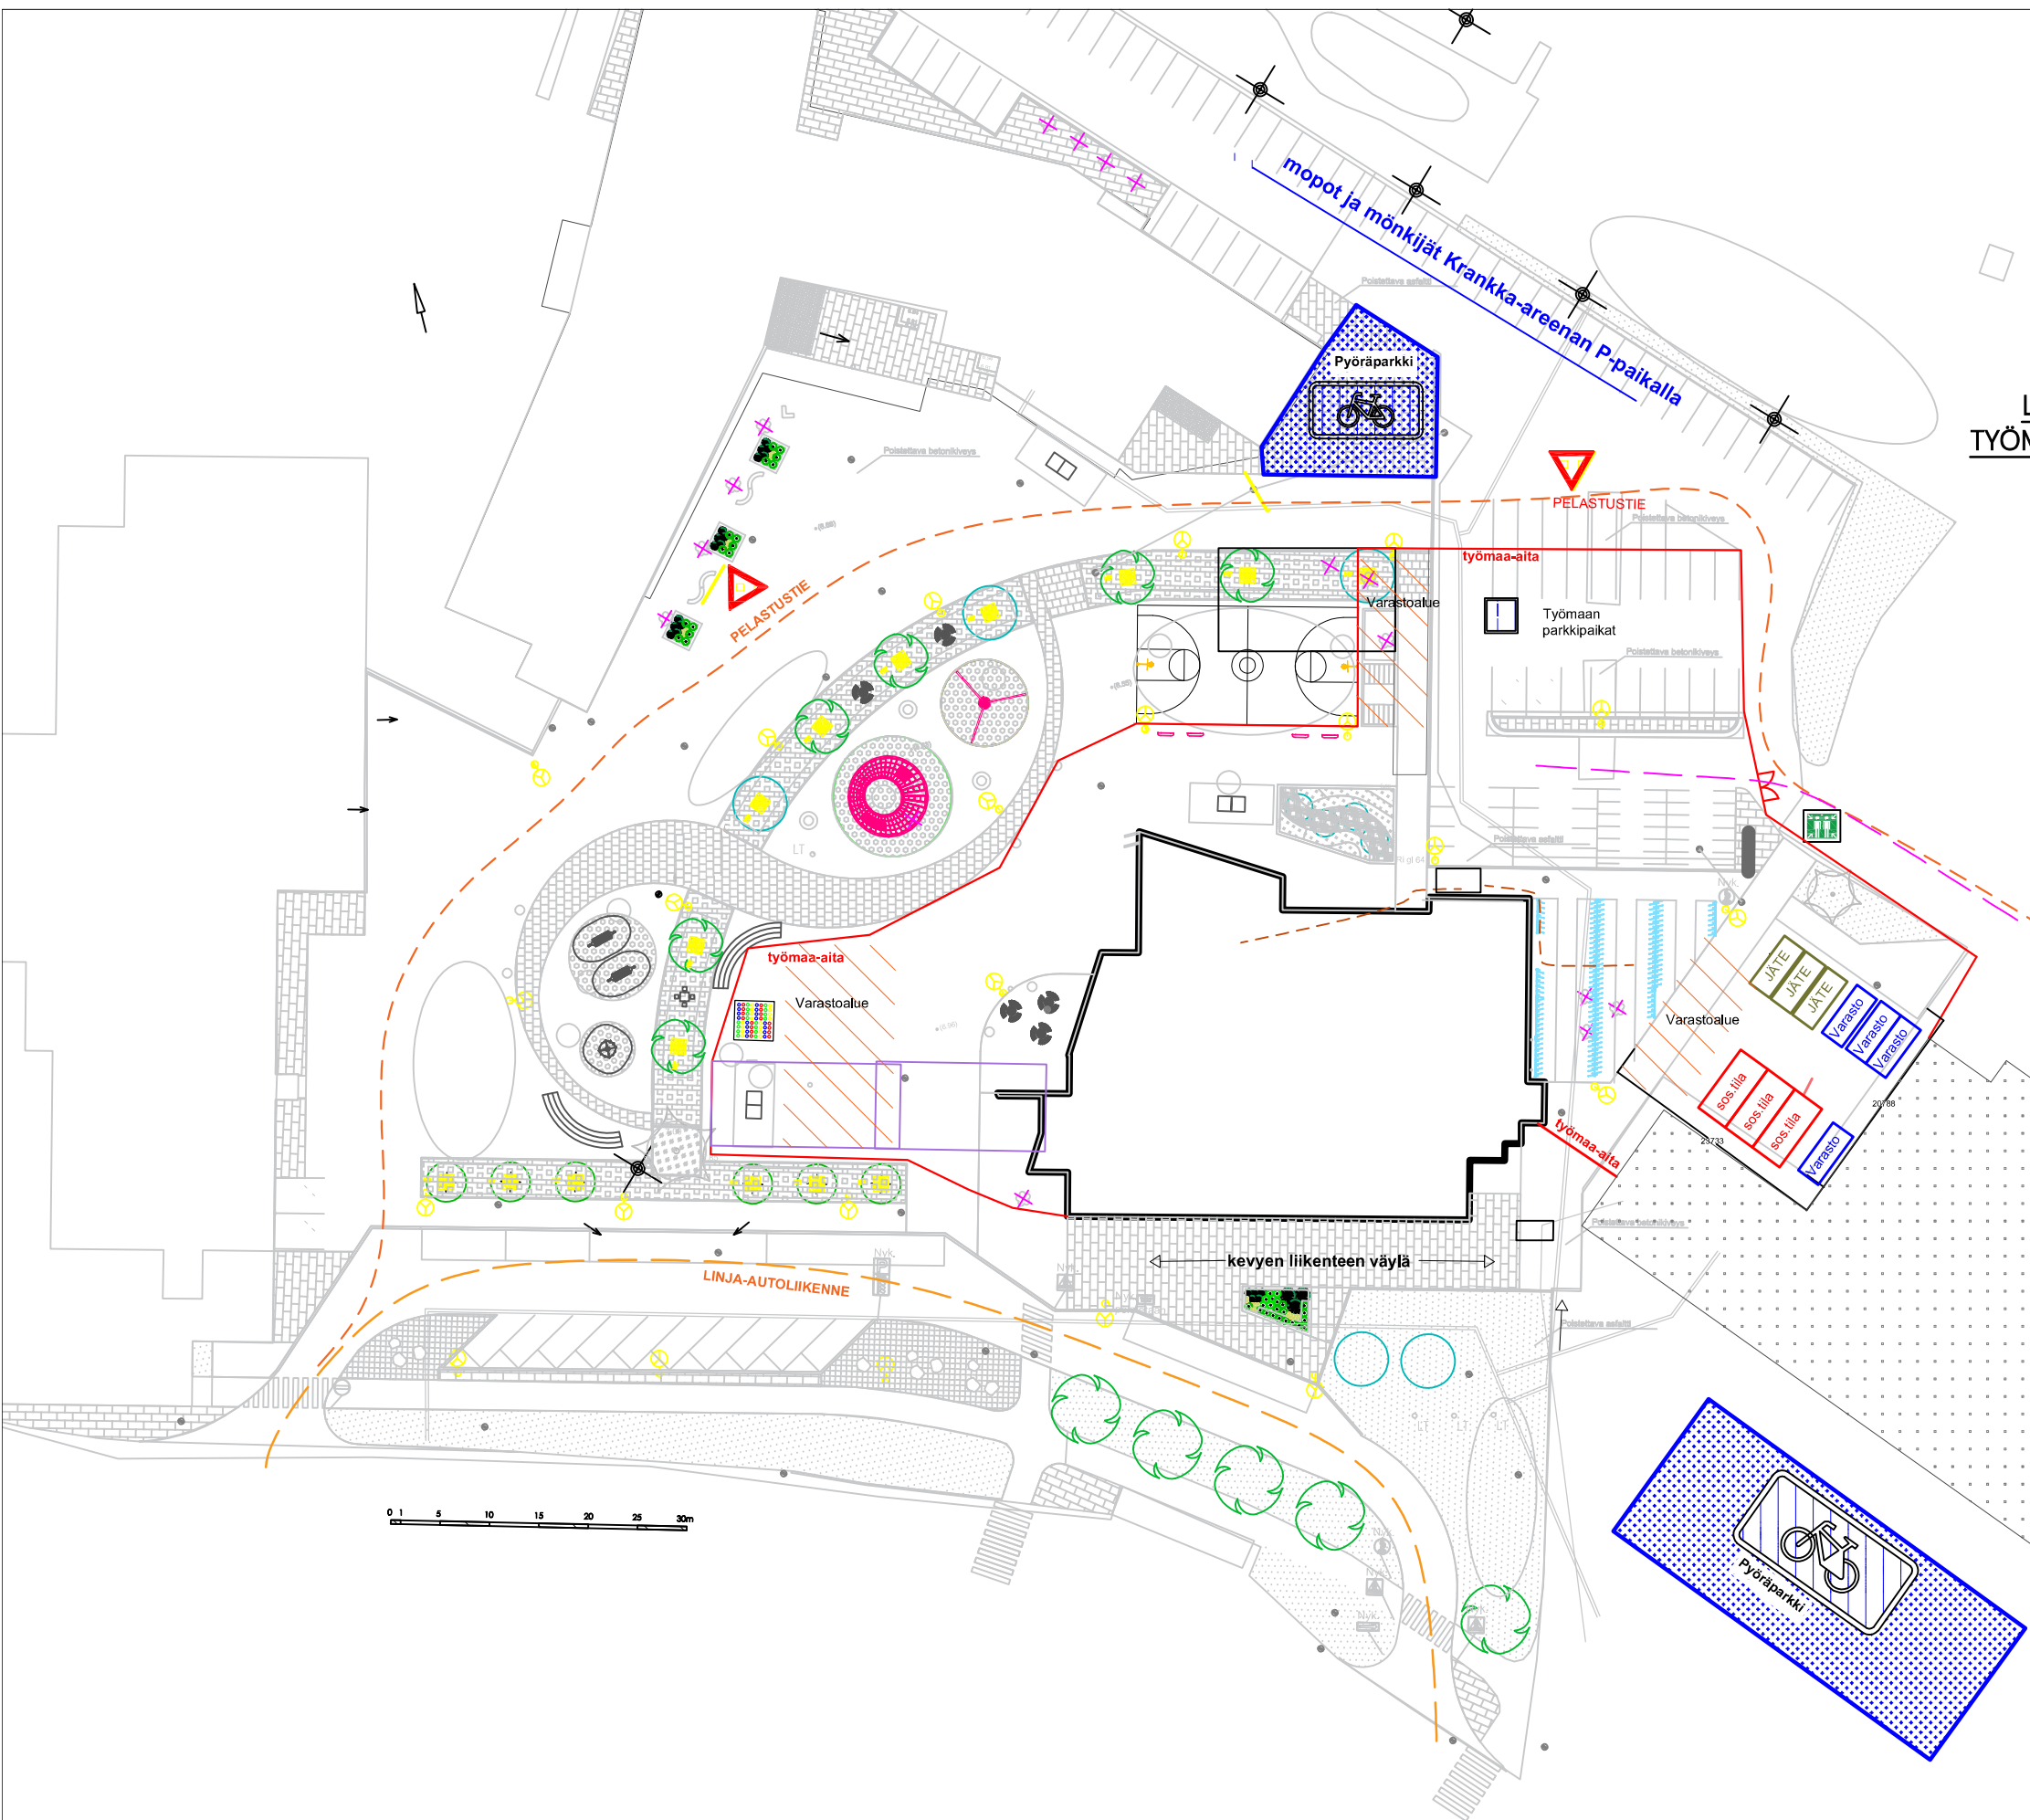

- käyttäjät, pelastustie
- Tavarantoimitustie
- kaivualue
- Työmaasähköt
- Työmaa-aita
- Varastoalue
- Työtila, verstaas
- Varasto
- Sosiaalityöt, työmaatoimisto
- Parkkipaikat
- Palavien aineiden varasto
- Poistumisreitit
- Portit
- Ensiapu
- Kokoon-tumispai-ikka
- Sammutus-kalusto
- Sähkökeskus (SPK Sähköpääkeskus)
- Valaisinmasto

RAKENUSTYÖOHJE			
Uudisrakennus			
RAKENUSKOHTEEN NIMI JA OSOITE		PIIRUSTUKSEN SISÄLTÖ	MITTAAKAVAT
Limingan lukio		TYÖMAAN ALUESUUNNITELMA	EI
TARJOUKSEN LIITE			
SUUNNITTELIJA	TYÖNJOHTAJA	PIIRUSTAJA	MUUTOS
PÄIVÄYS	PIIRUSTAJA	TIEDOTE	
19.1.2021	Mika Sorvoja	Aluesuunnitelma	