

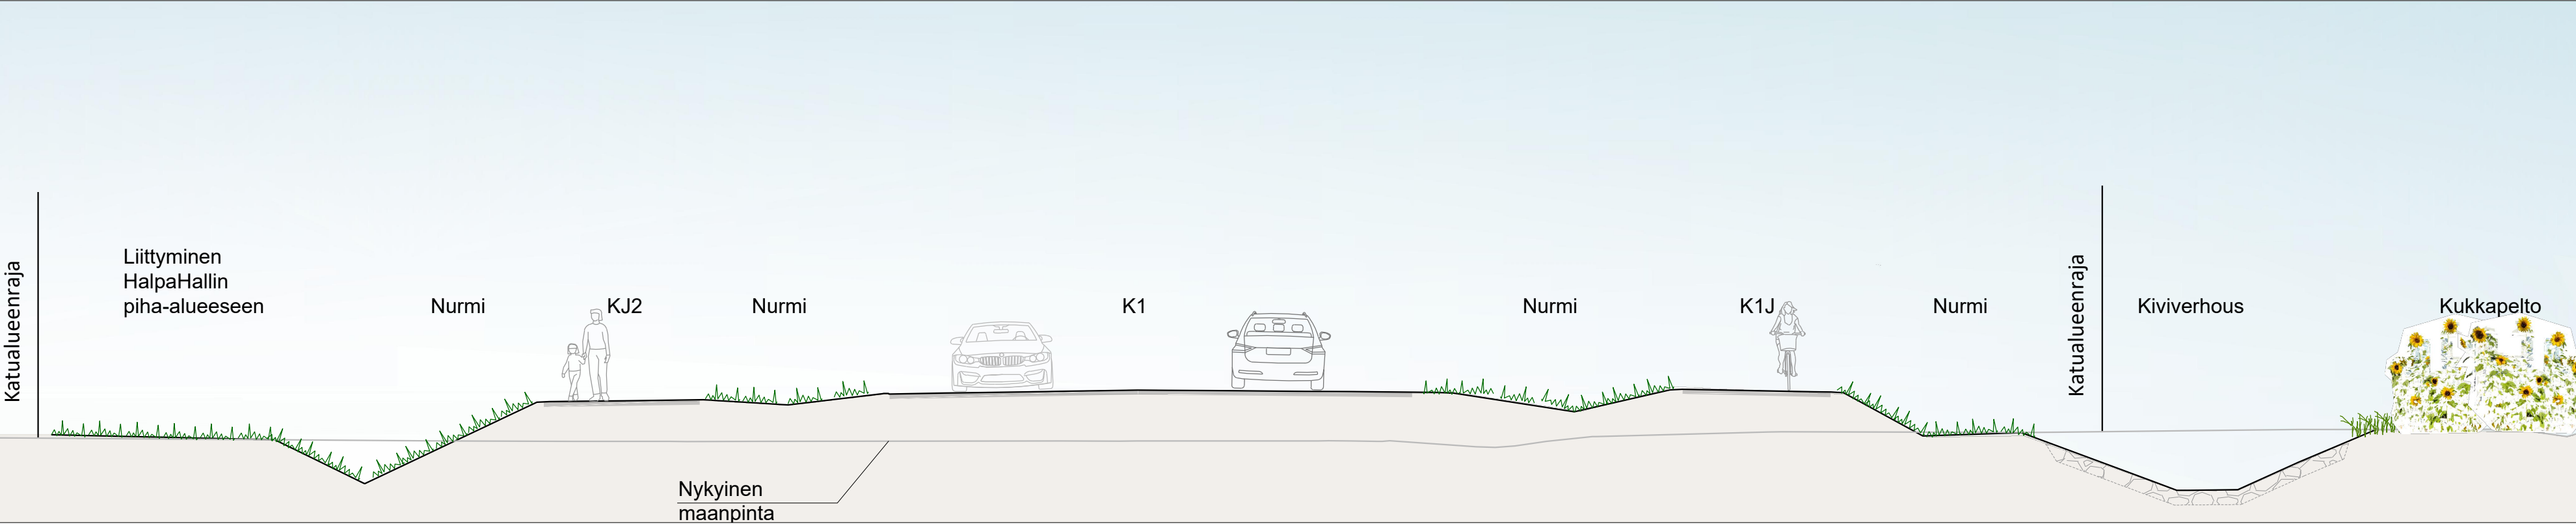


Havainnepoikkileikkaus A-A 1:100. Mutkalankaari pl 35

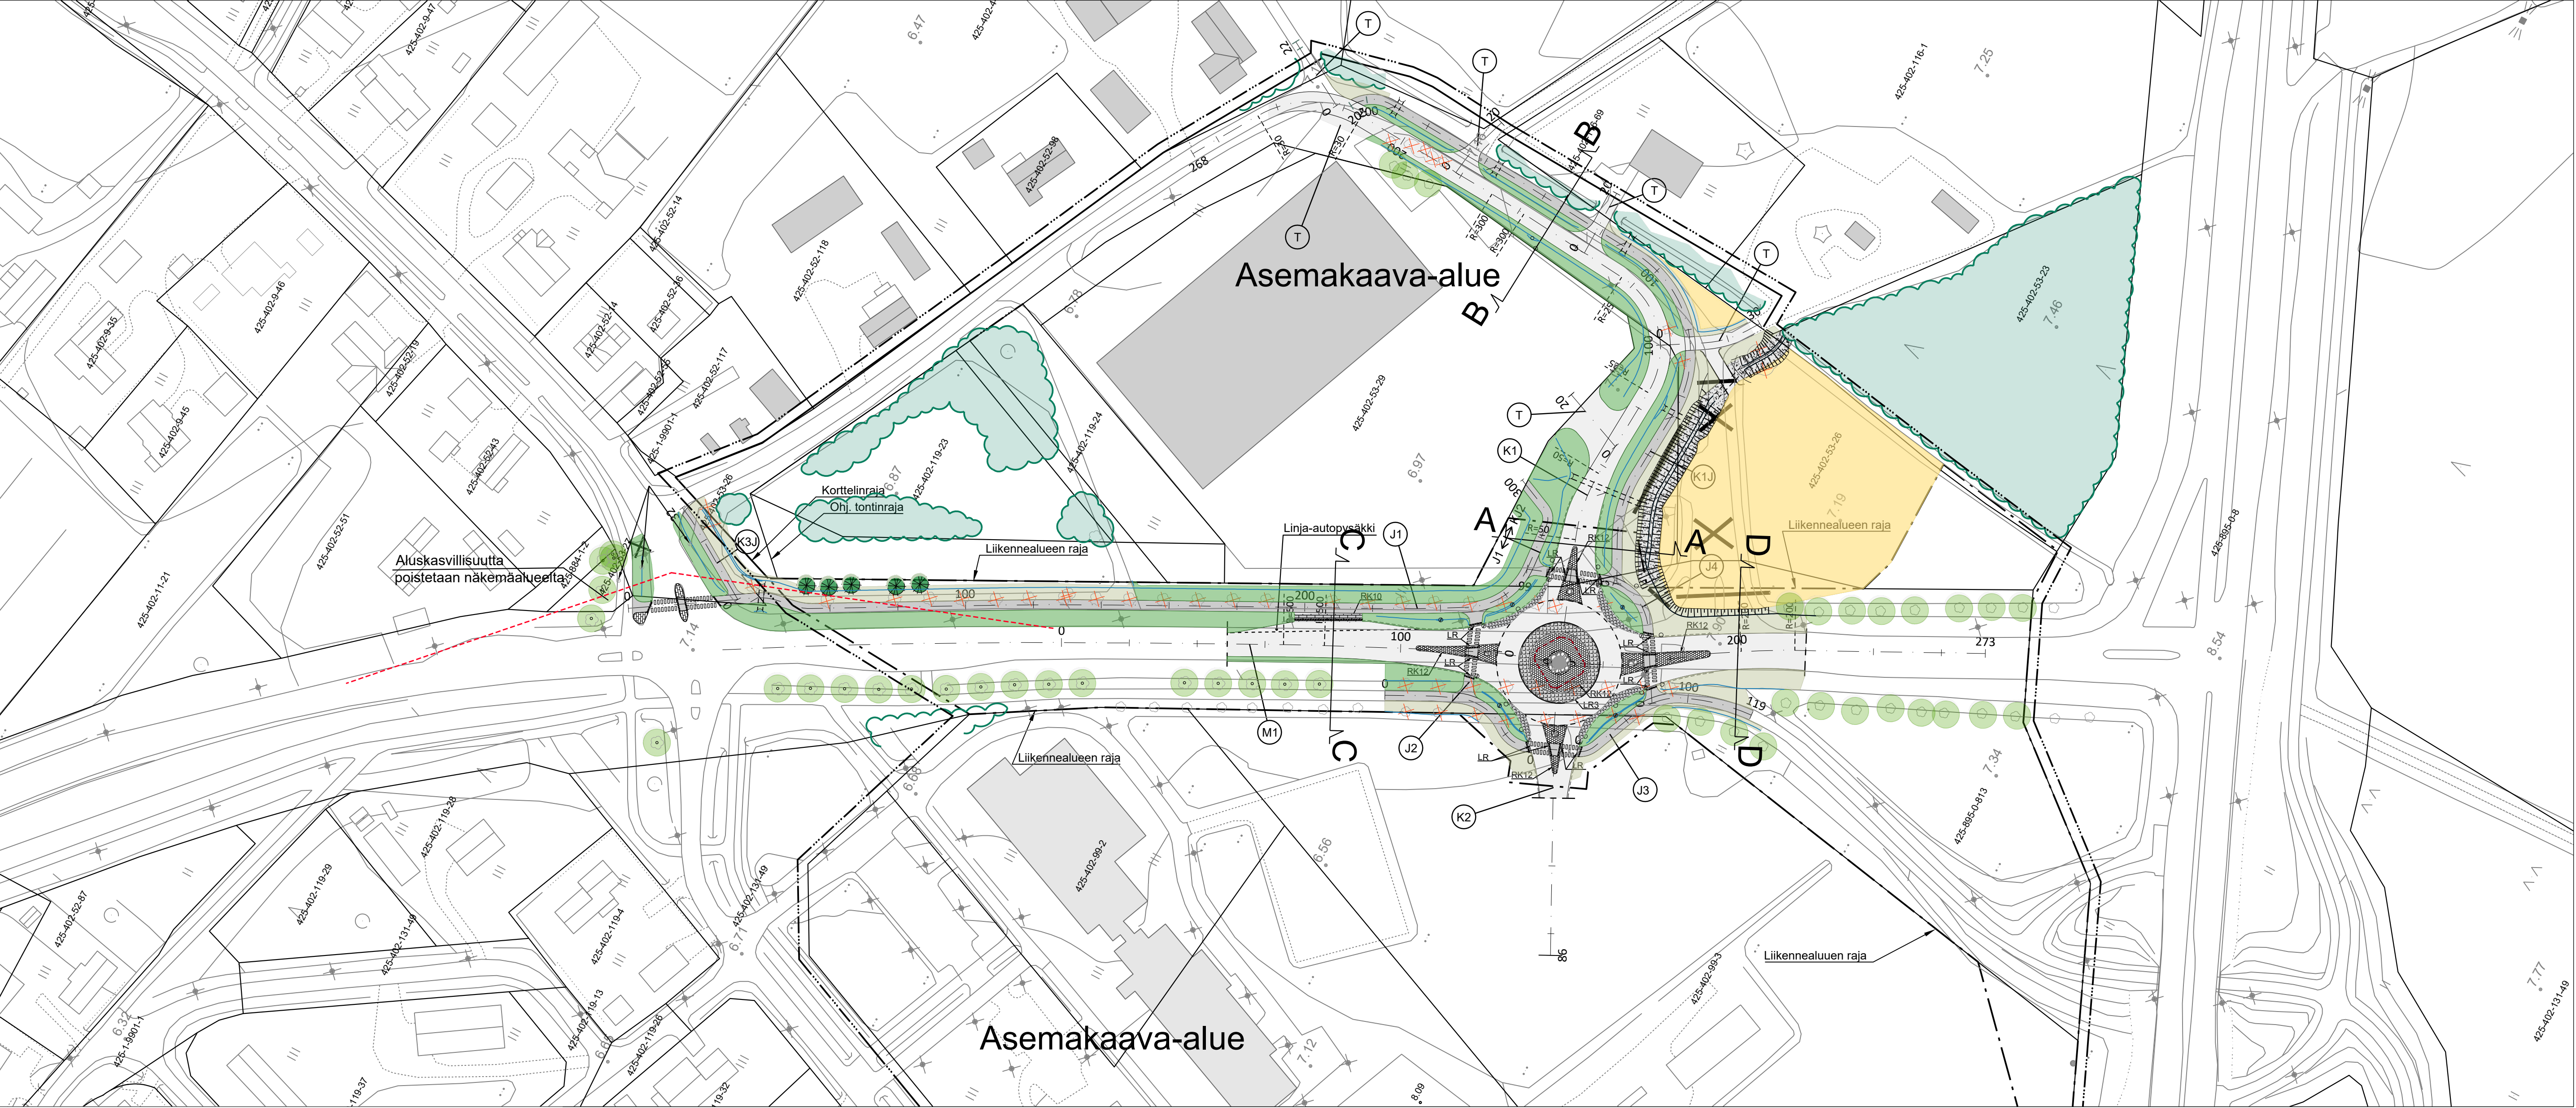


Havainnepoikkileikkaus B-B 1:100. Mutkalankaari pl 150

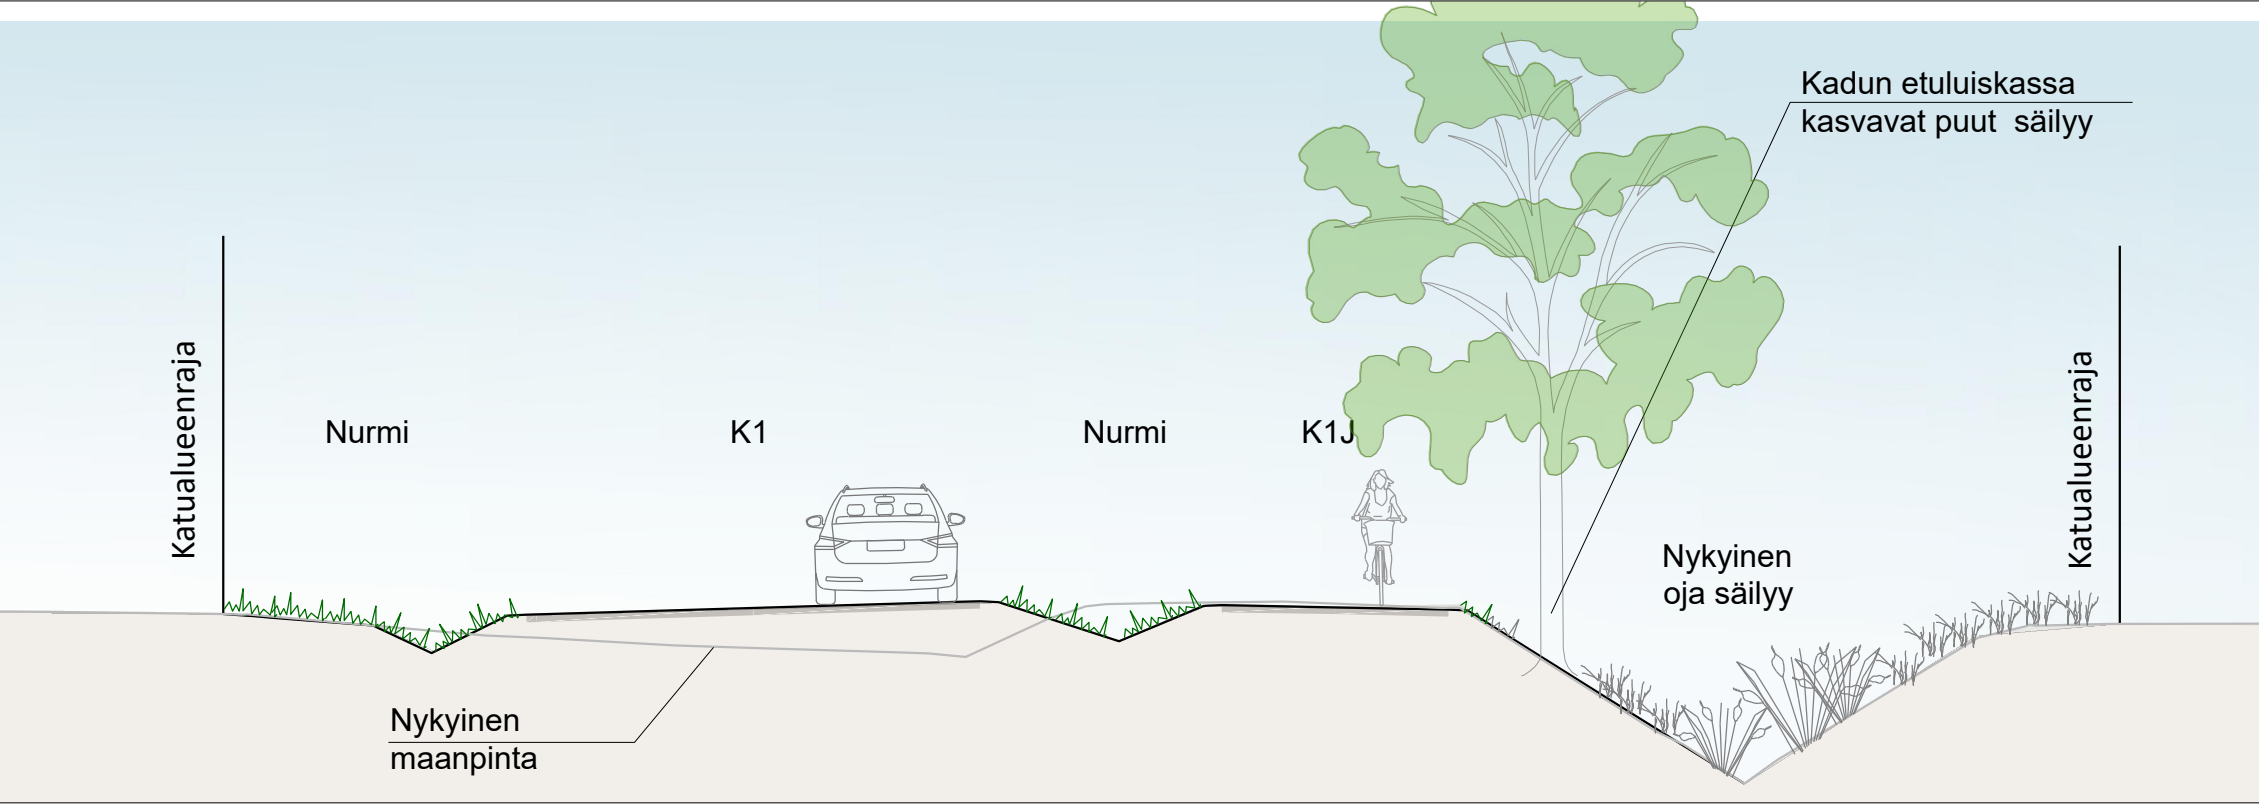


- MERKINTÖJEN SELITYKSET**
- Säilyvän kasvillisuuden reuna
 - Säilytettävä lehtipuu, mitattu / ei mitattu
 - Poistettava lehtipuu, mitattu / ei mitattu
 - Poistettava mänty, mitattu
 - Poistettavia puita, ei mitattu
 - Istutettava havupuu esim. metsämänty
 - Nurmi R3
 - Nurmi R4 / M1
 - Kukkiva niitty/pelto
 - Kiviverhous
 - Nupukiveys, harmaa
 - Reunakiven taakse asennettava valkoinen huomiokivinauha lev. 30 cm
 - Betonikiveys, harmaa, pysäkki
 - Betonikiveys esim. Luotokivi tai pintakuviotu betonilaatta Suuria luonnonkiviä ryhmissä kiertoliittymän teoksen juurella
 - Pintakuviotu betonilaatta, harmaa, Peräkylläntien saarekkeet
 - Hulevesipainanne ja -kaivo
 - Graniittinen reunakivi, harmaa V22
 - Uusi rumpu
 - Poikkileikkaus

Havainnepoikkileikkaus C-C 1:100. Mt 813 Lumijointie pl 80

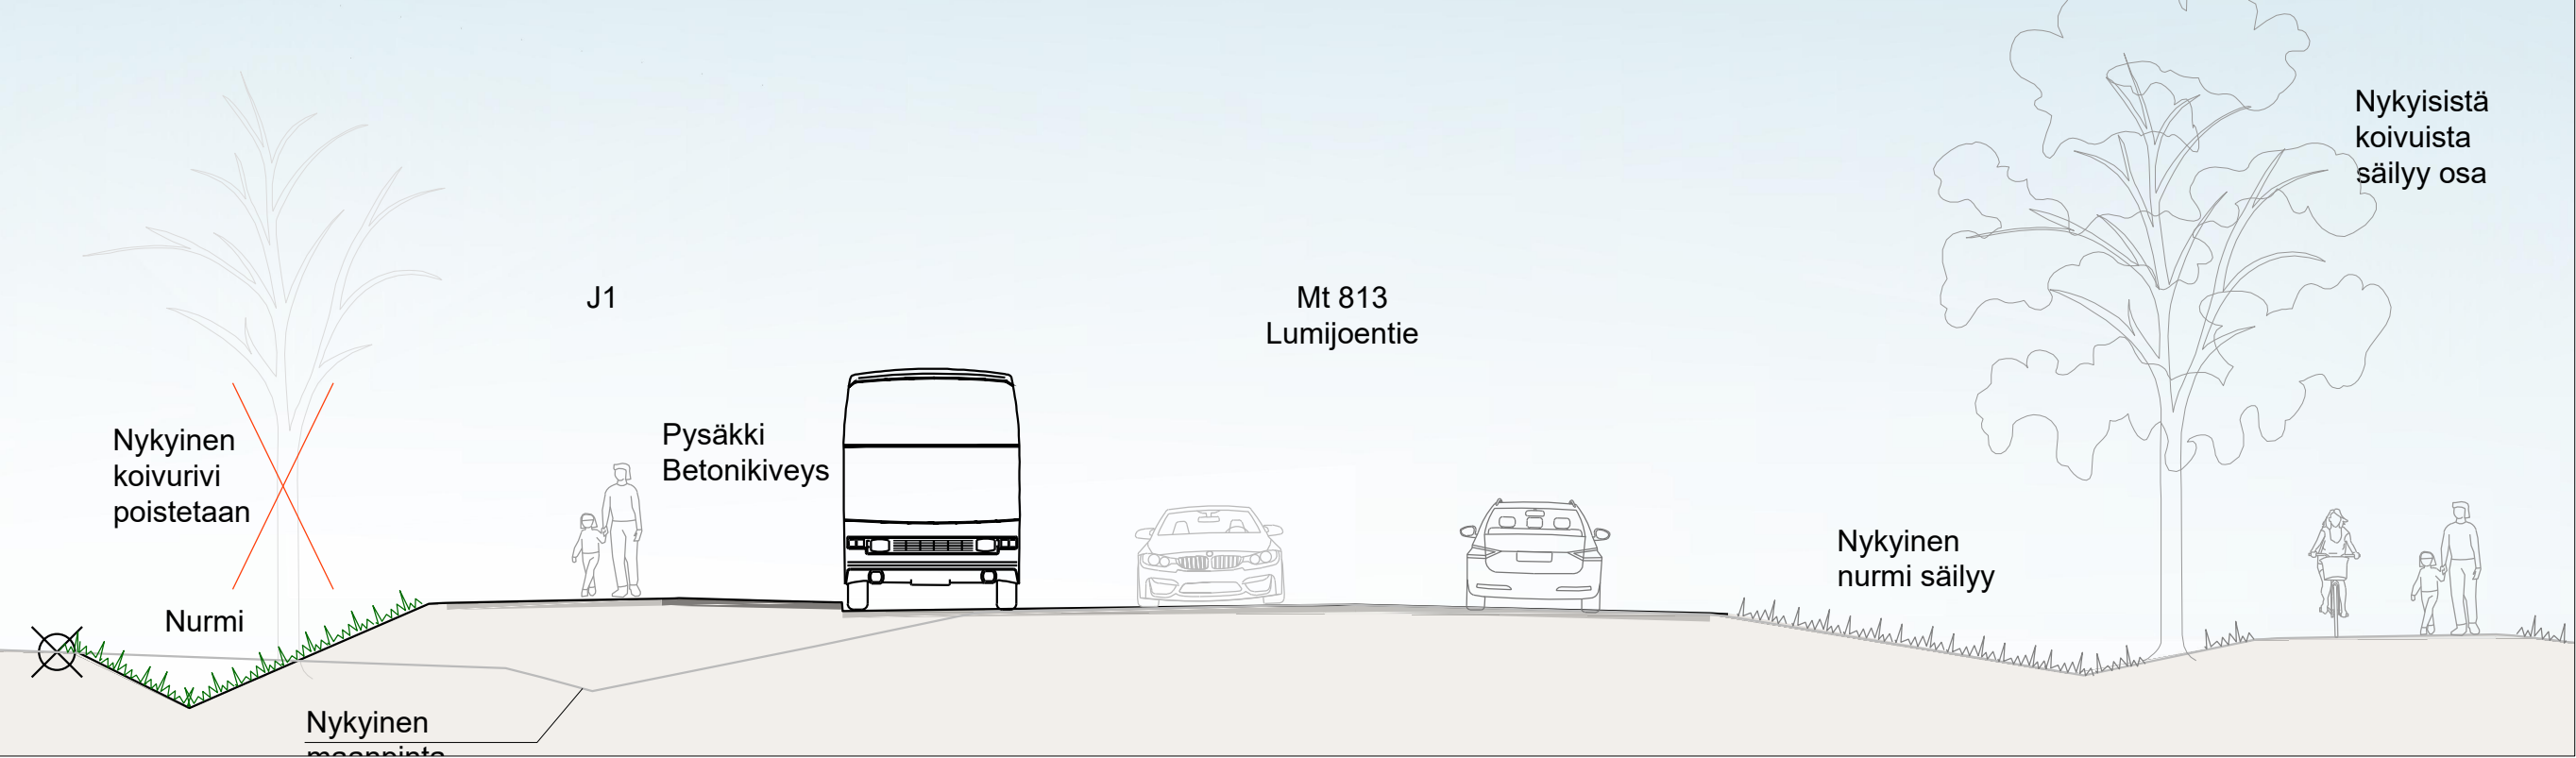

Havainnepoikkileikkaus D-D 1:100. Mt 813 Lumijointie pl 200

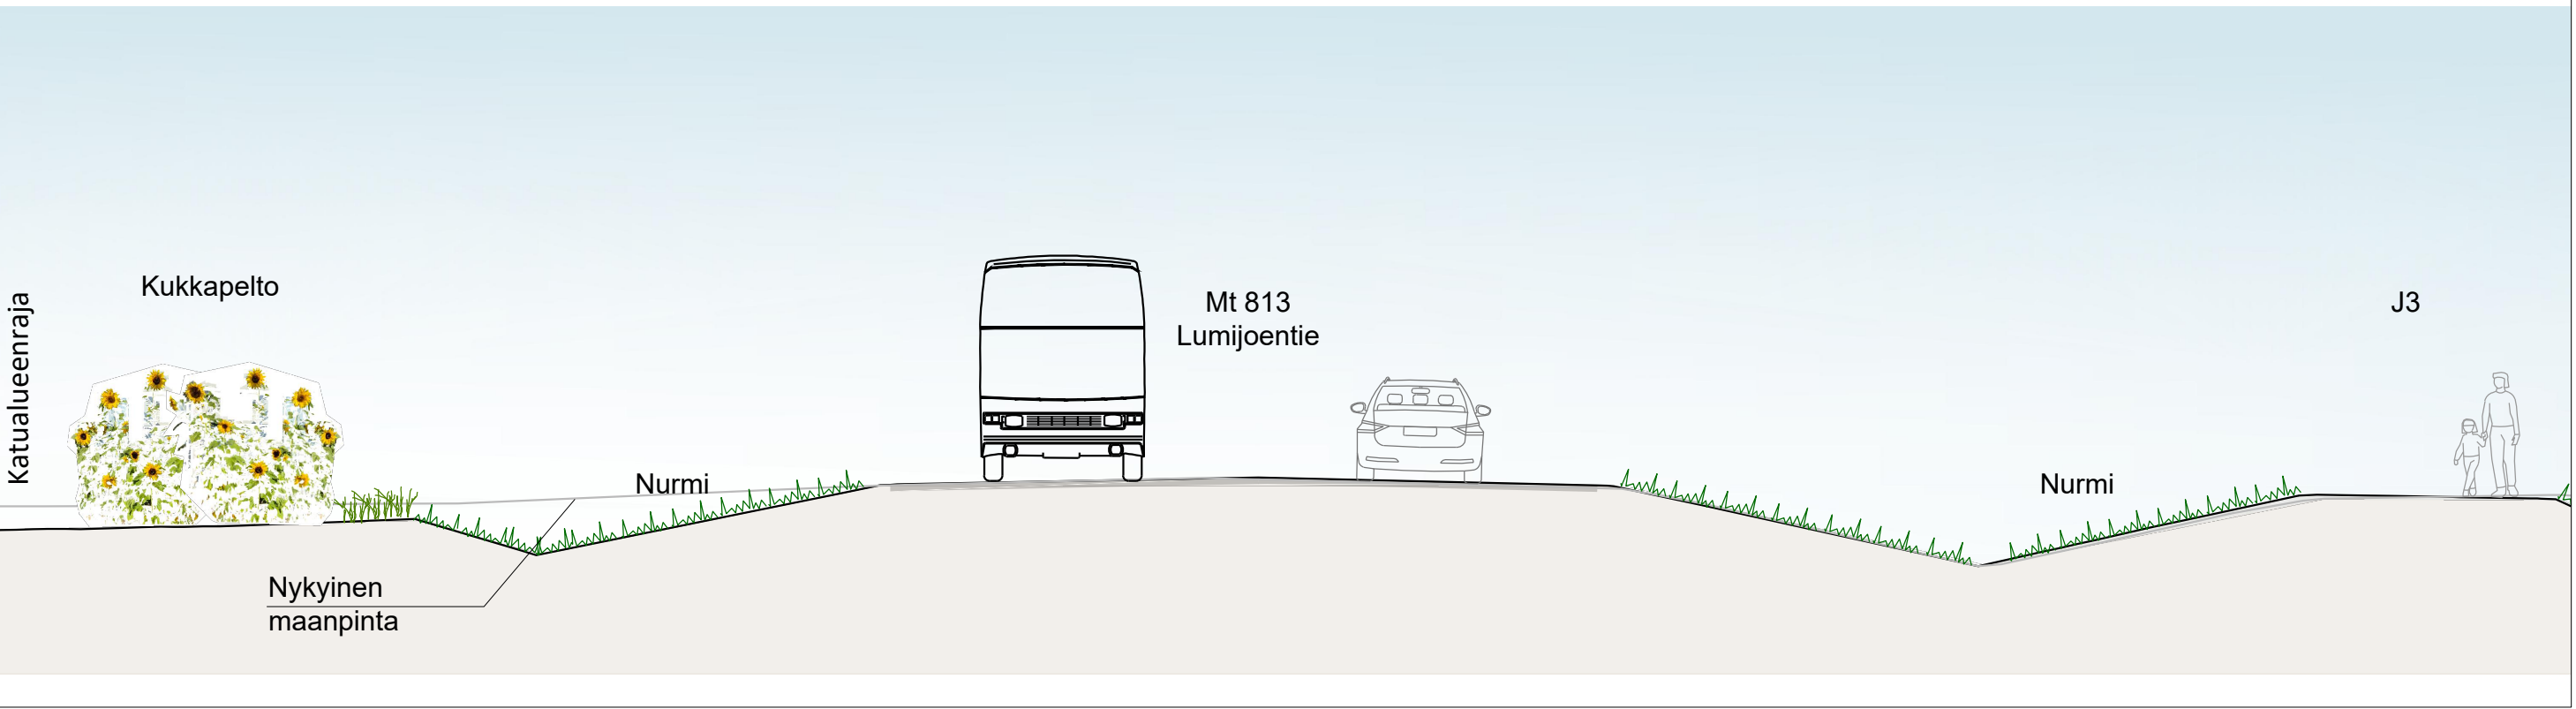

Luonnos 12.9.2025

Koordinaattijärjestelmä ETRS-GK26
Korkeusjärjestelmä N2000

Merkit	Muutos	Pvm	Suunn.	Tark.
Hankkeen nimi	Maantien 813 Lumijointien ja Mutkalankaaren kiertoliittymä, Liminka			
Piirustuksen sisältö	Rakentamissuunnitelma Tieympäristökartta			
DESTIA A COLAS COMPANY		Limingan kunta Limingantien 10 01900 Liminka kunta@liminka.fi		Elinkeino- ja ympäristökeskus
Pvm x.x.2025	Suunn. Sanna Sumari	Pvm x.x.2025	Jaana Vajus	Tark. Jouko Heikkilä
Tietyksentunnus	Mittakaava 1:1000		Piir.nro R12-1	