
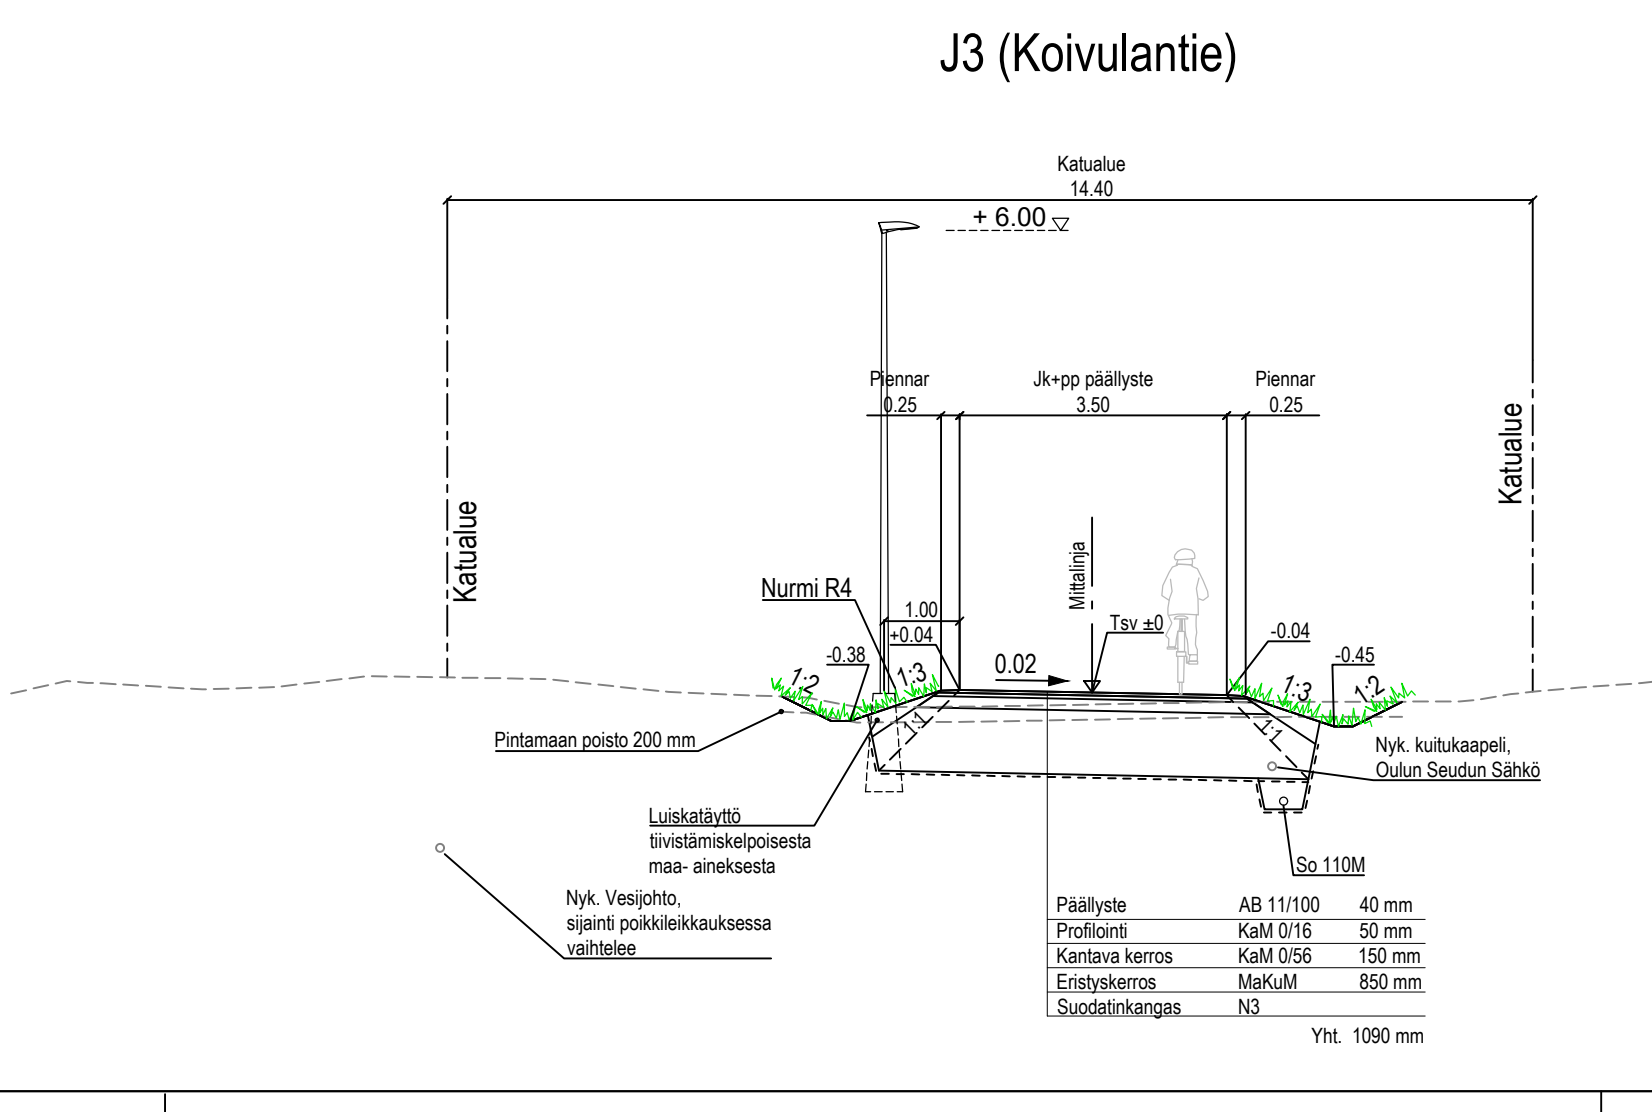
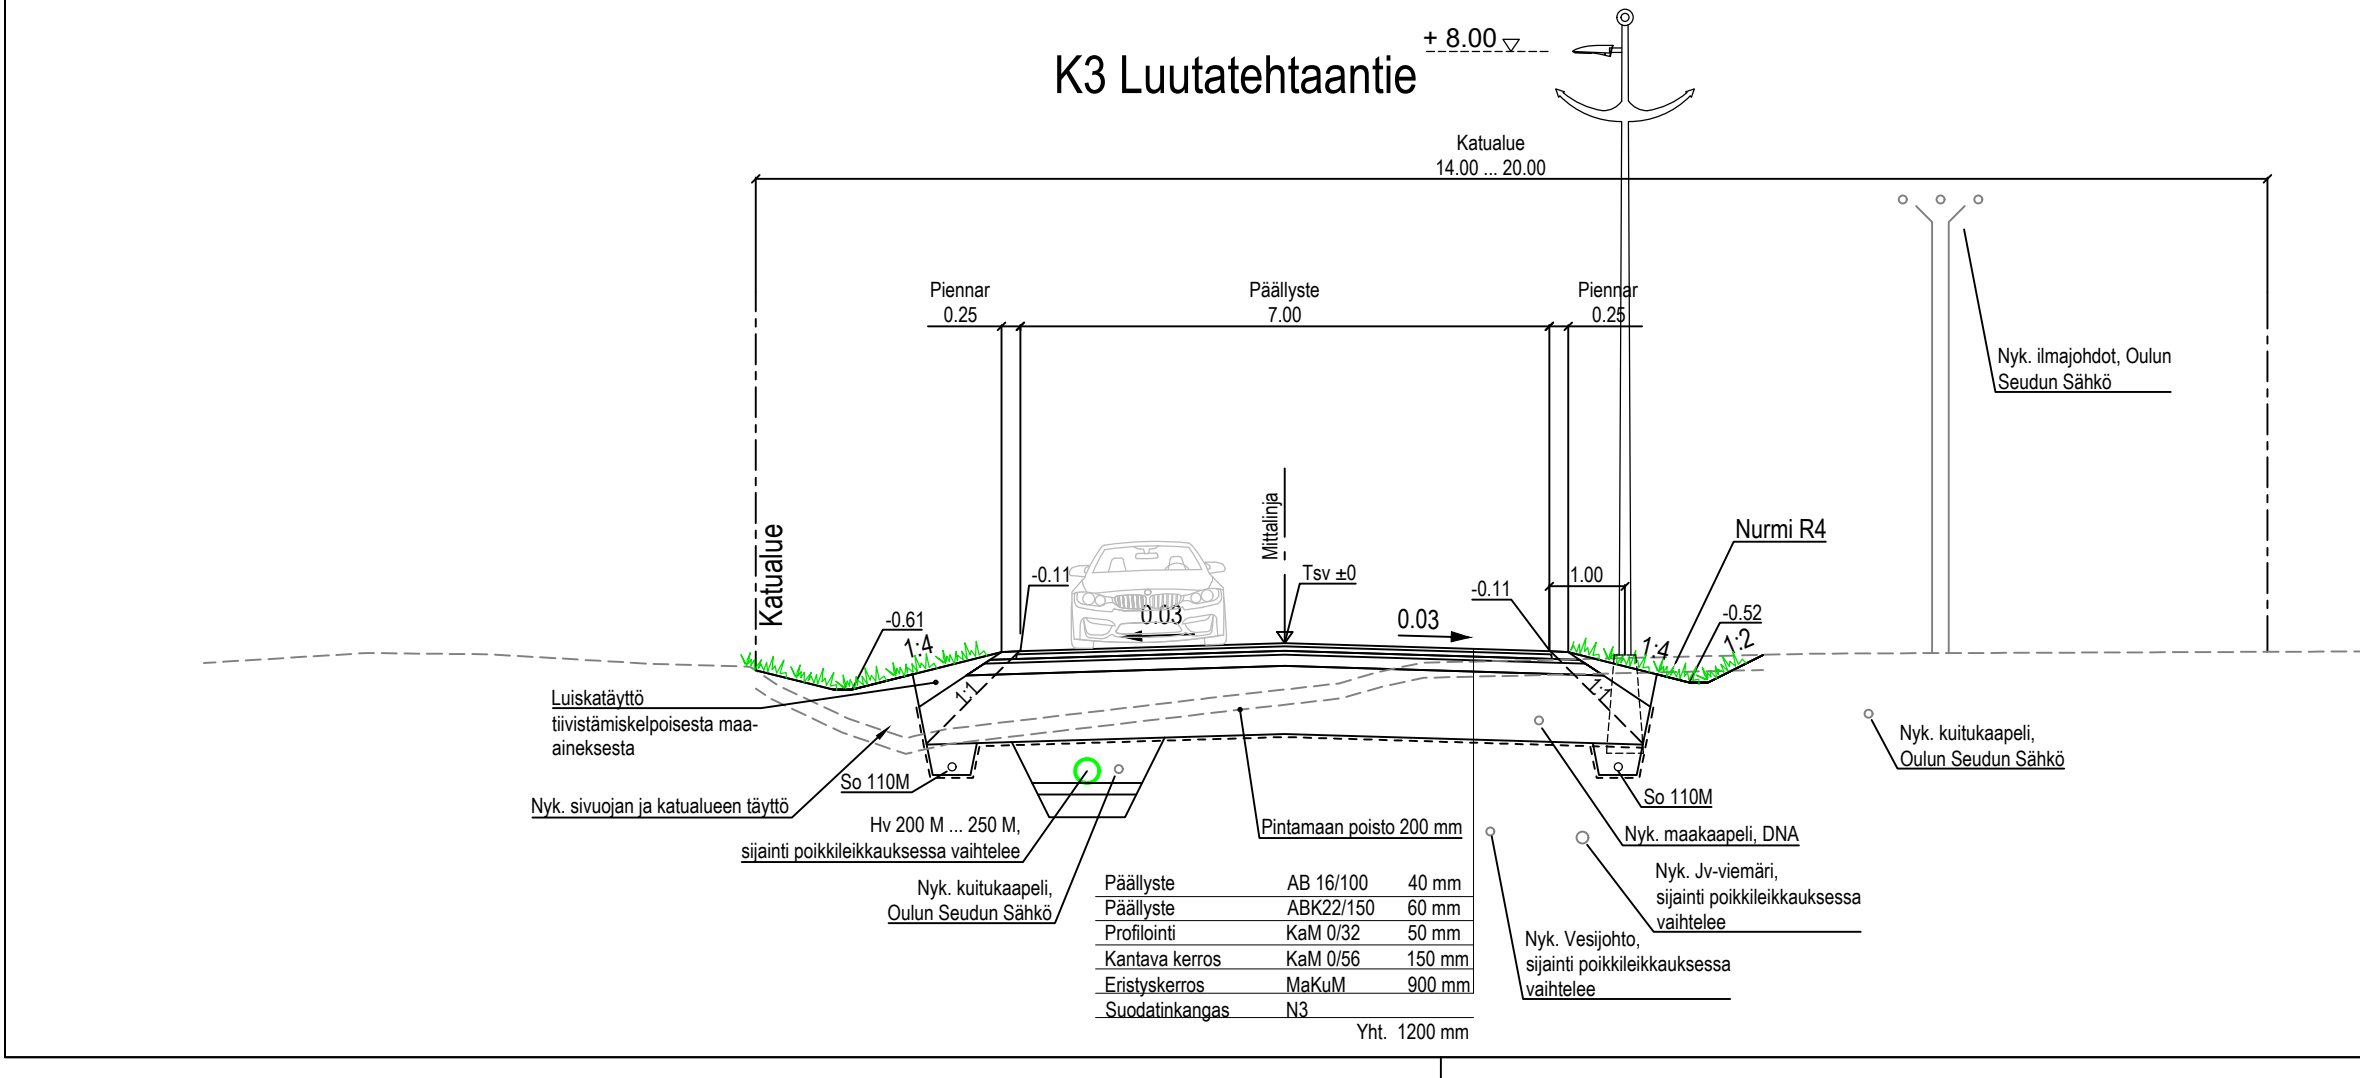
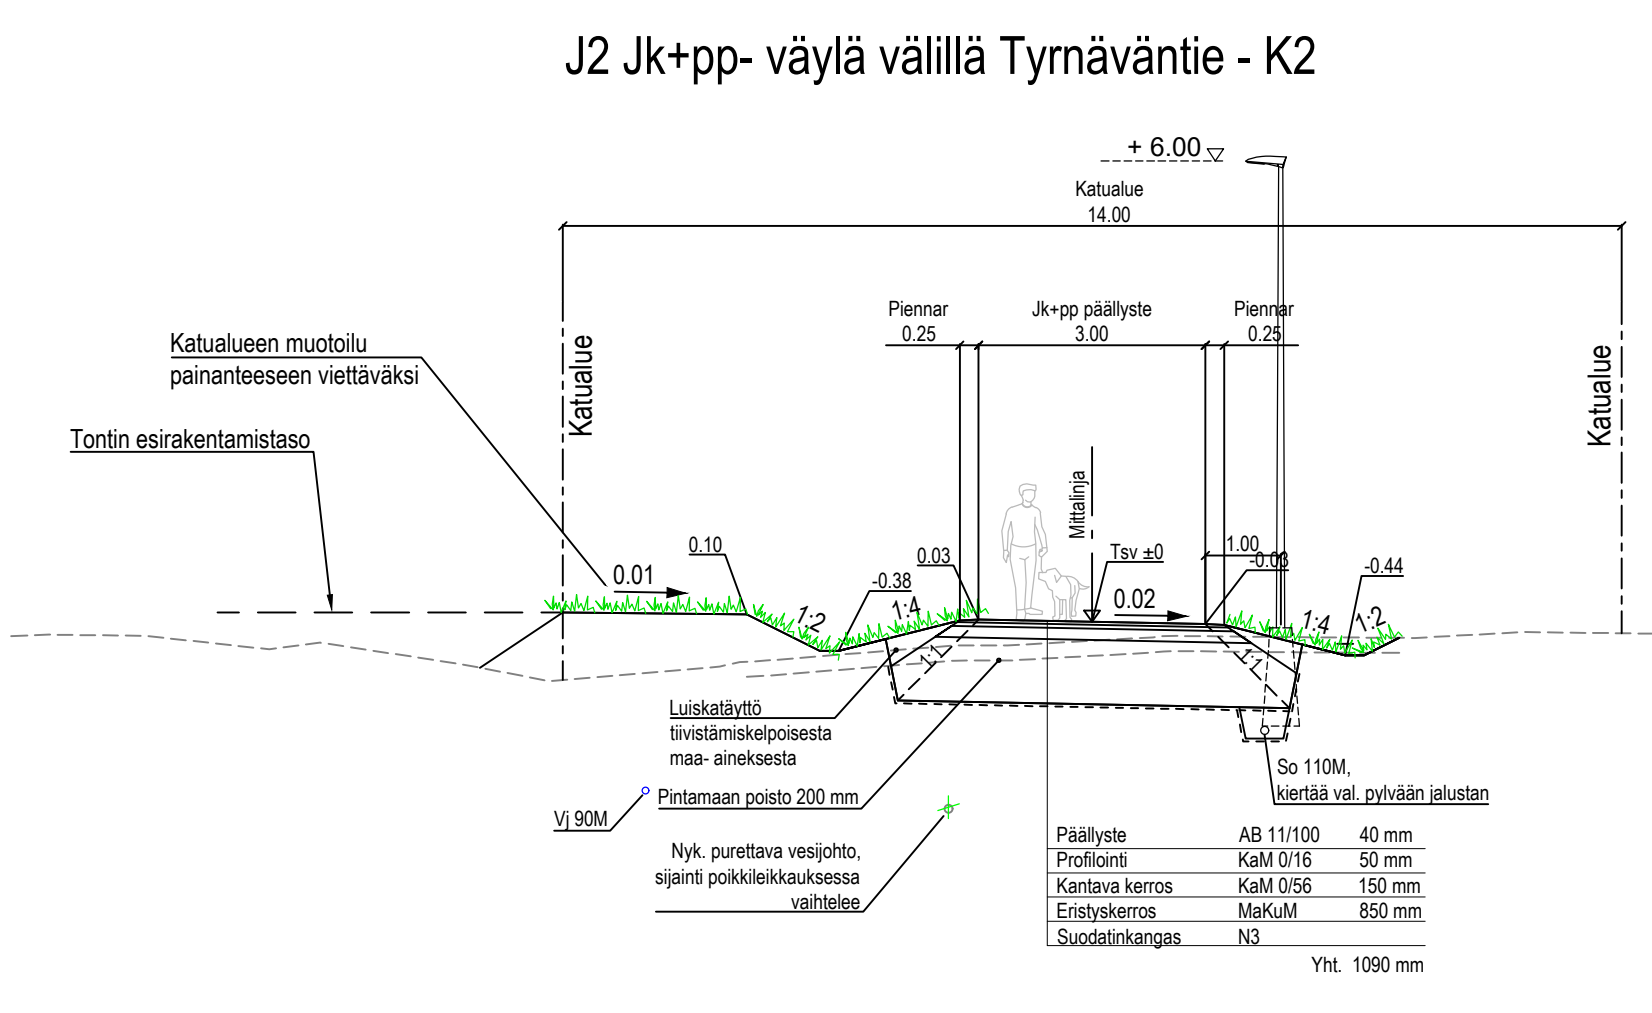
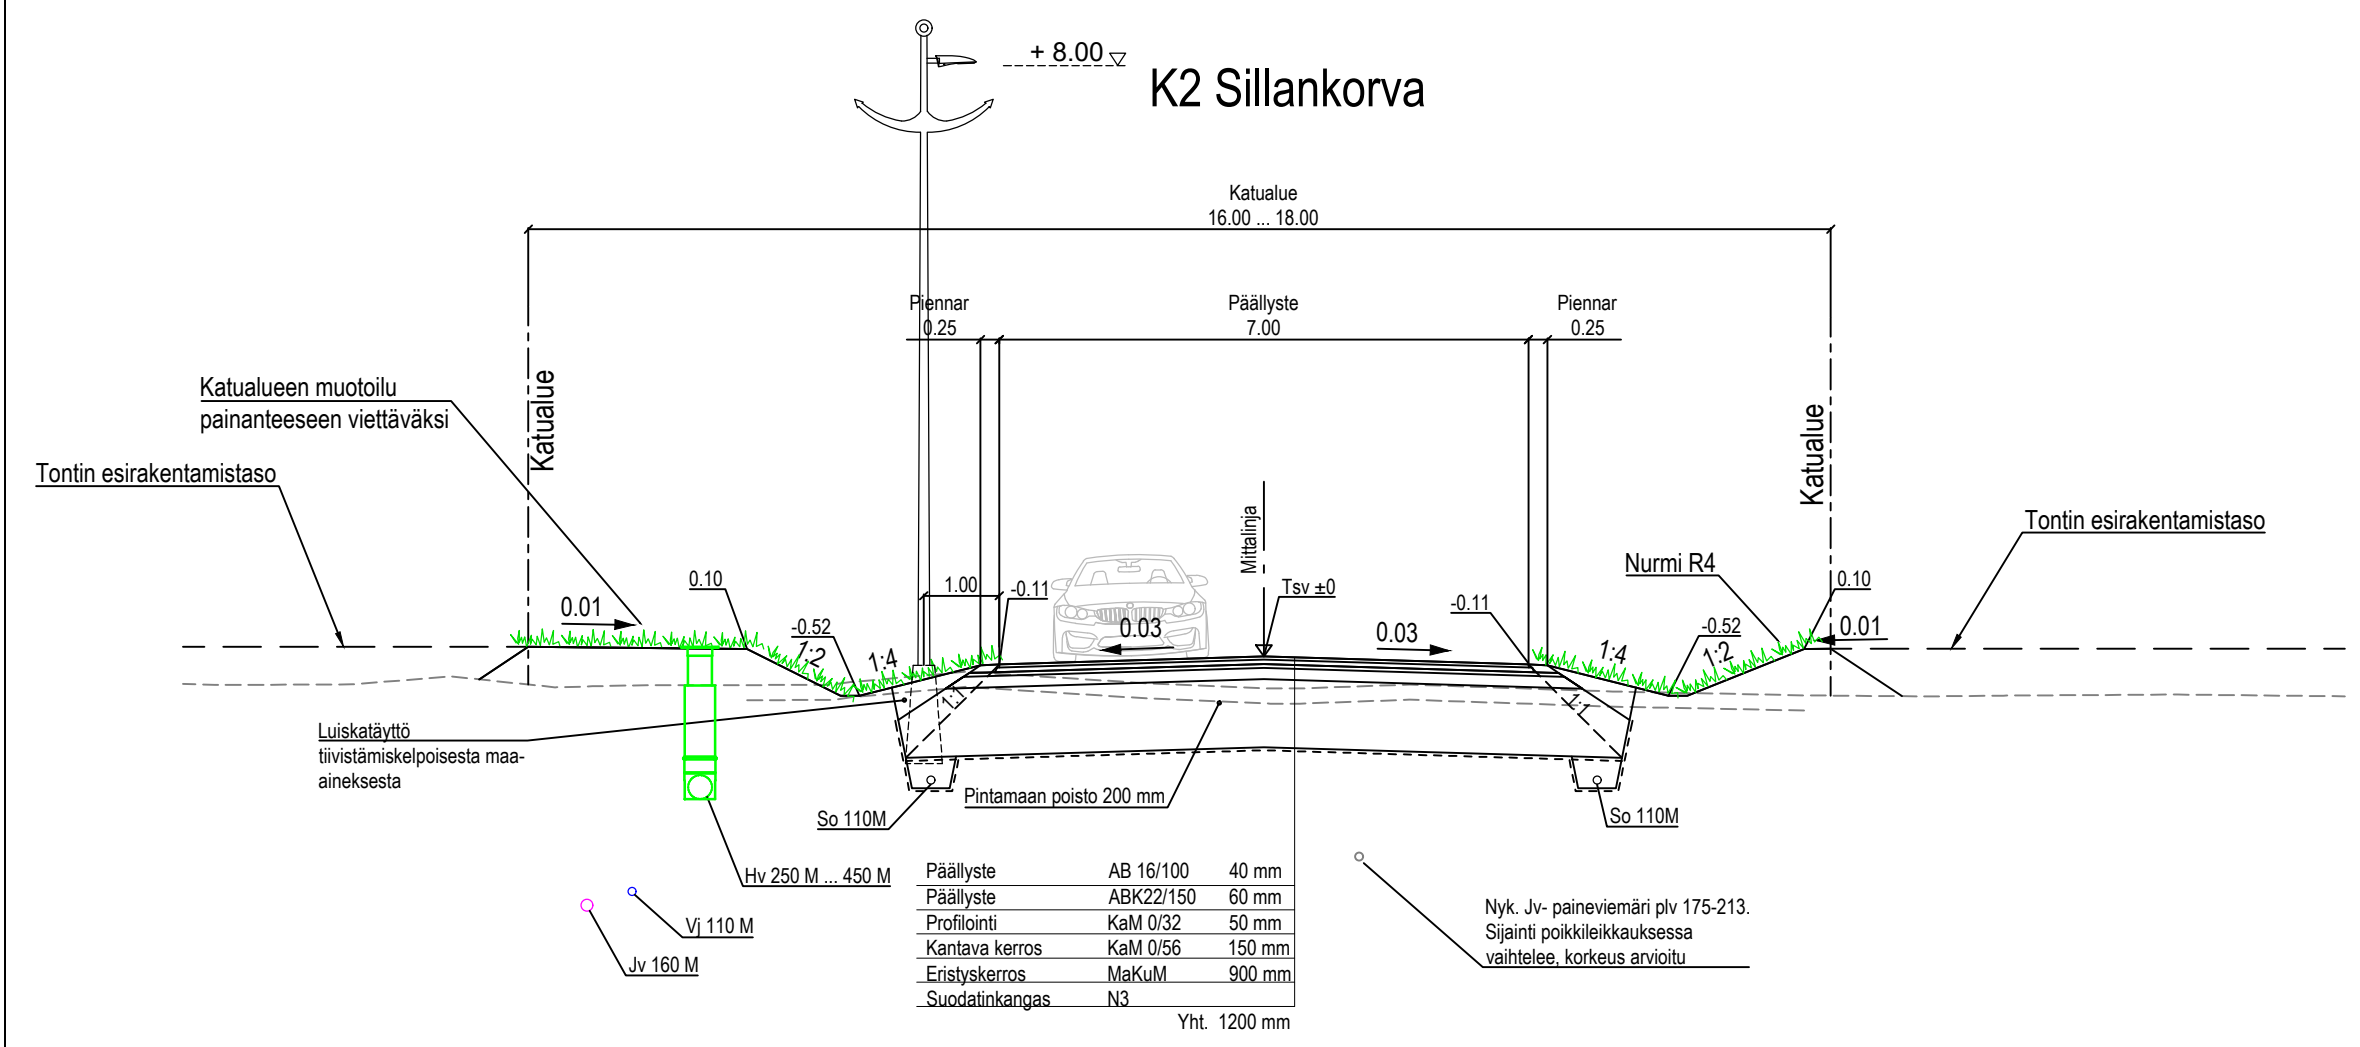
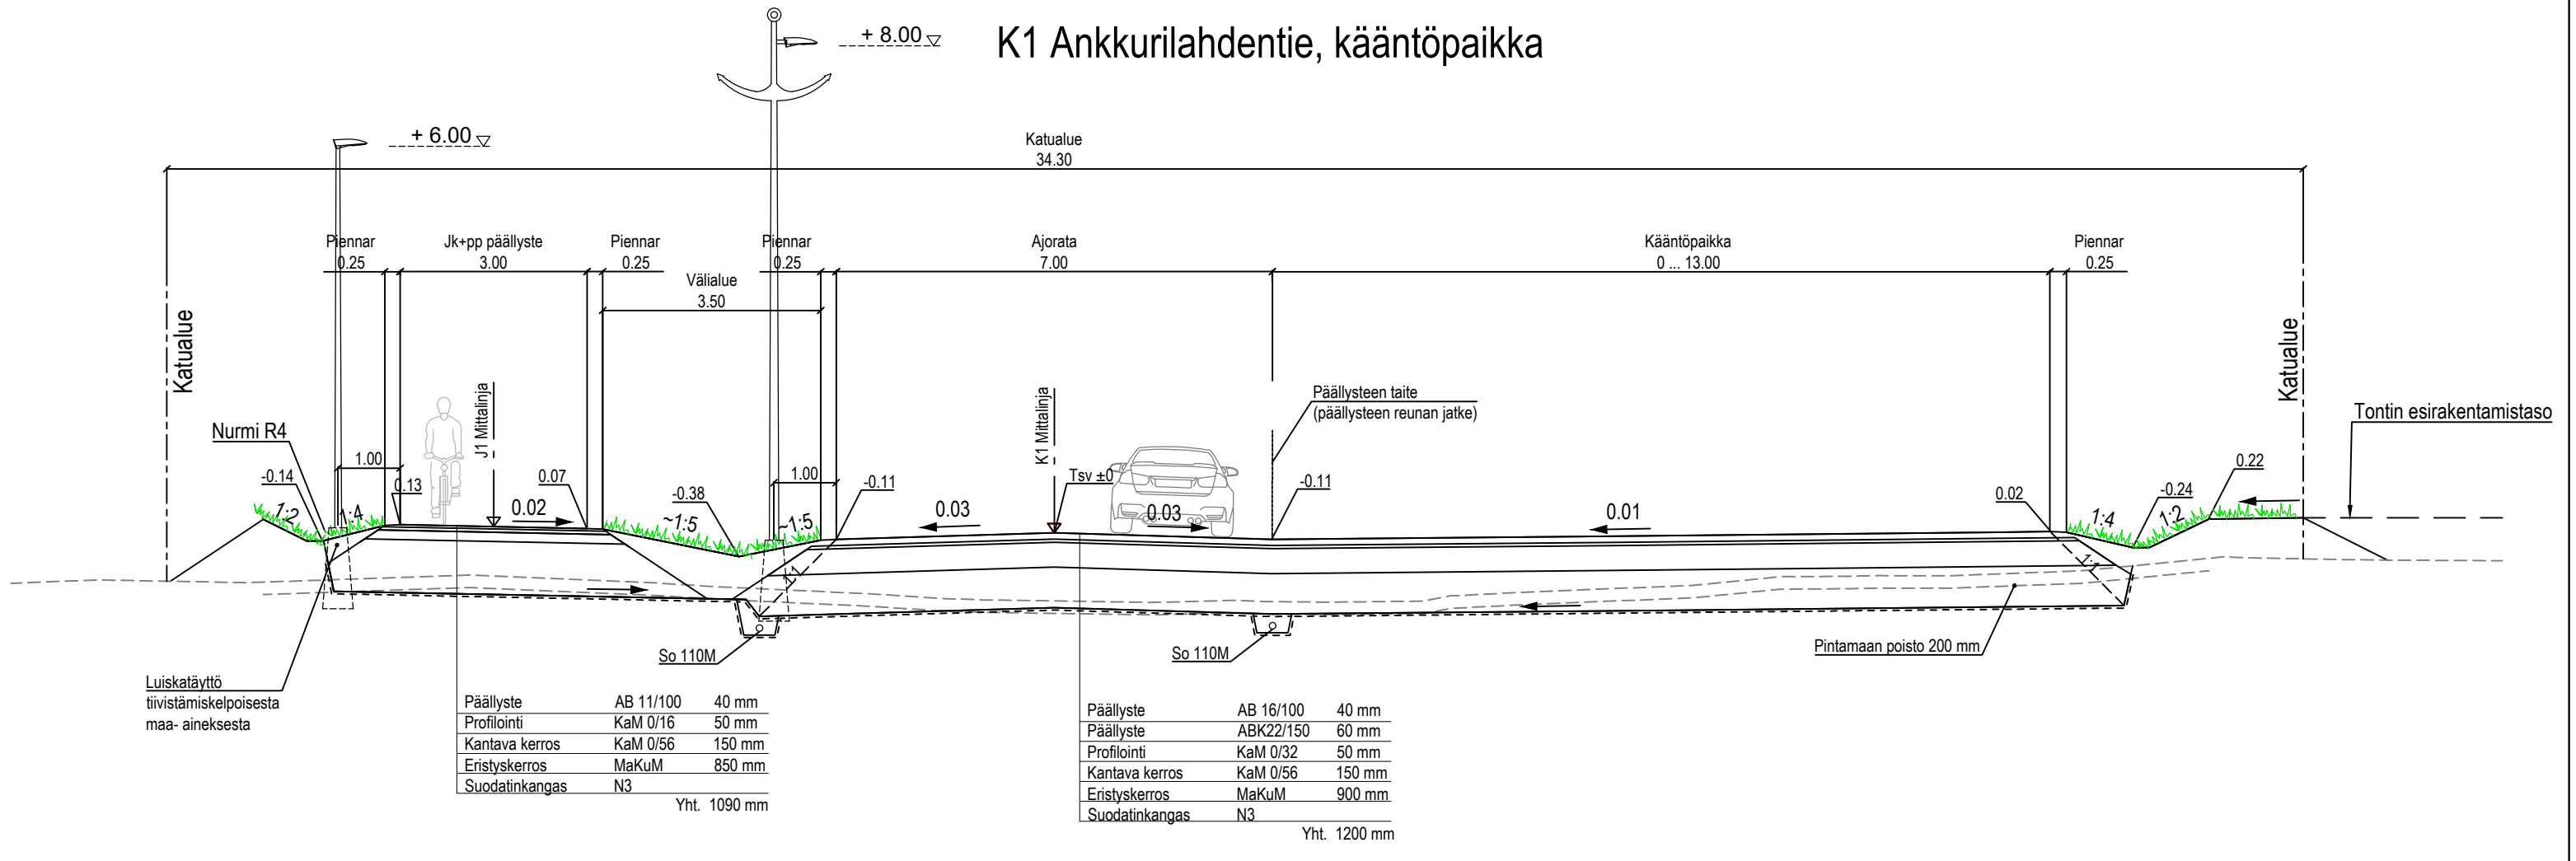


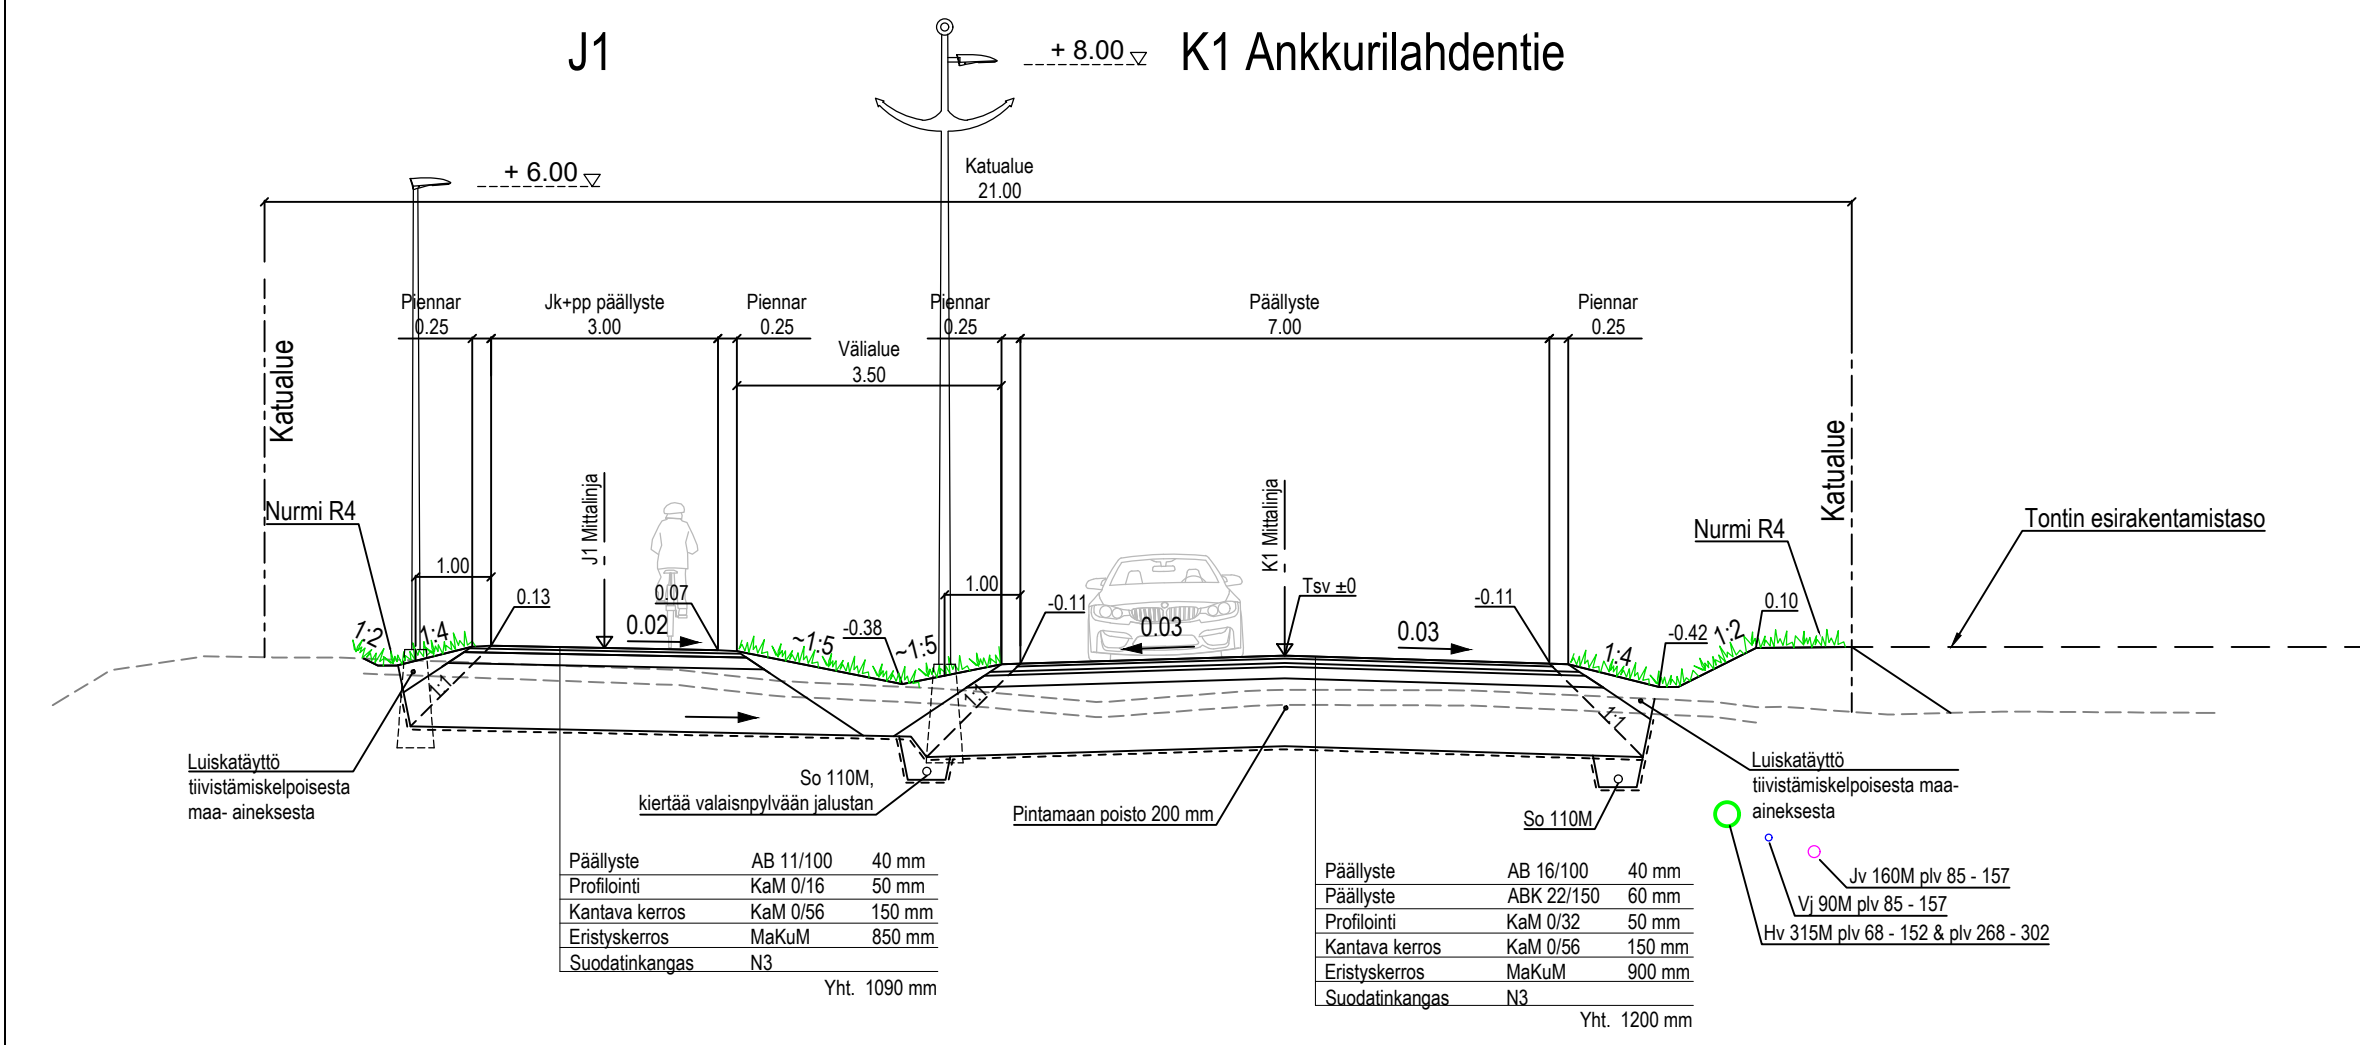

Merkki		Muutos	Pvm	Suunn.	Tark.
Hankkeen nimi					
ANKKURILAHDEN ASEMAKAAVA-ALUEEN LÄNSIOSA					
Liminka					
Piirustuksen sisältö					
RAKENNUSSUUNNITELMA					
Tyypipoikkileikkaukset					
K1 Ankkurilahdentie, K2 Sillankorva, K3 Luutatehtaan tie, J1, J2 ja J3					
DESTIA			Limingan kunta Lakeustalo, Liminganratti 10 C 91900 Liminka kunta@liminka.fi		
A COLAS COMPANY					
Pvm	Suunn.	Jonne Kurkinen	Pvm	Tark.	
31.1.2023	Proj.pääll.	Antti Tabell	31.1.2023	Hyv.	Vesa Anttila
Koordinaattijärjestelmä: ETRS-GK26			Projektinro	Mittakaava	Piir.nro
Korkeusjärjestelmä: N2000			508841	1:100	R4-1