


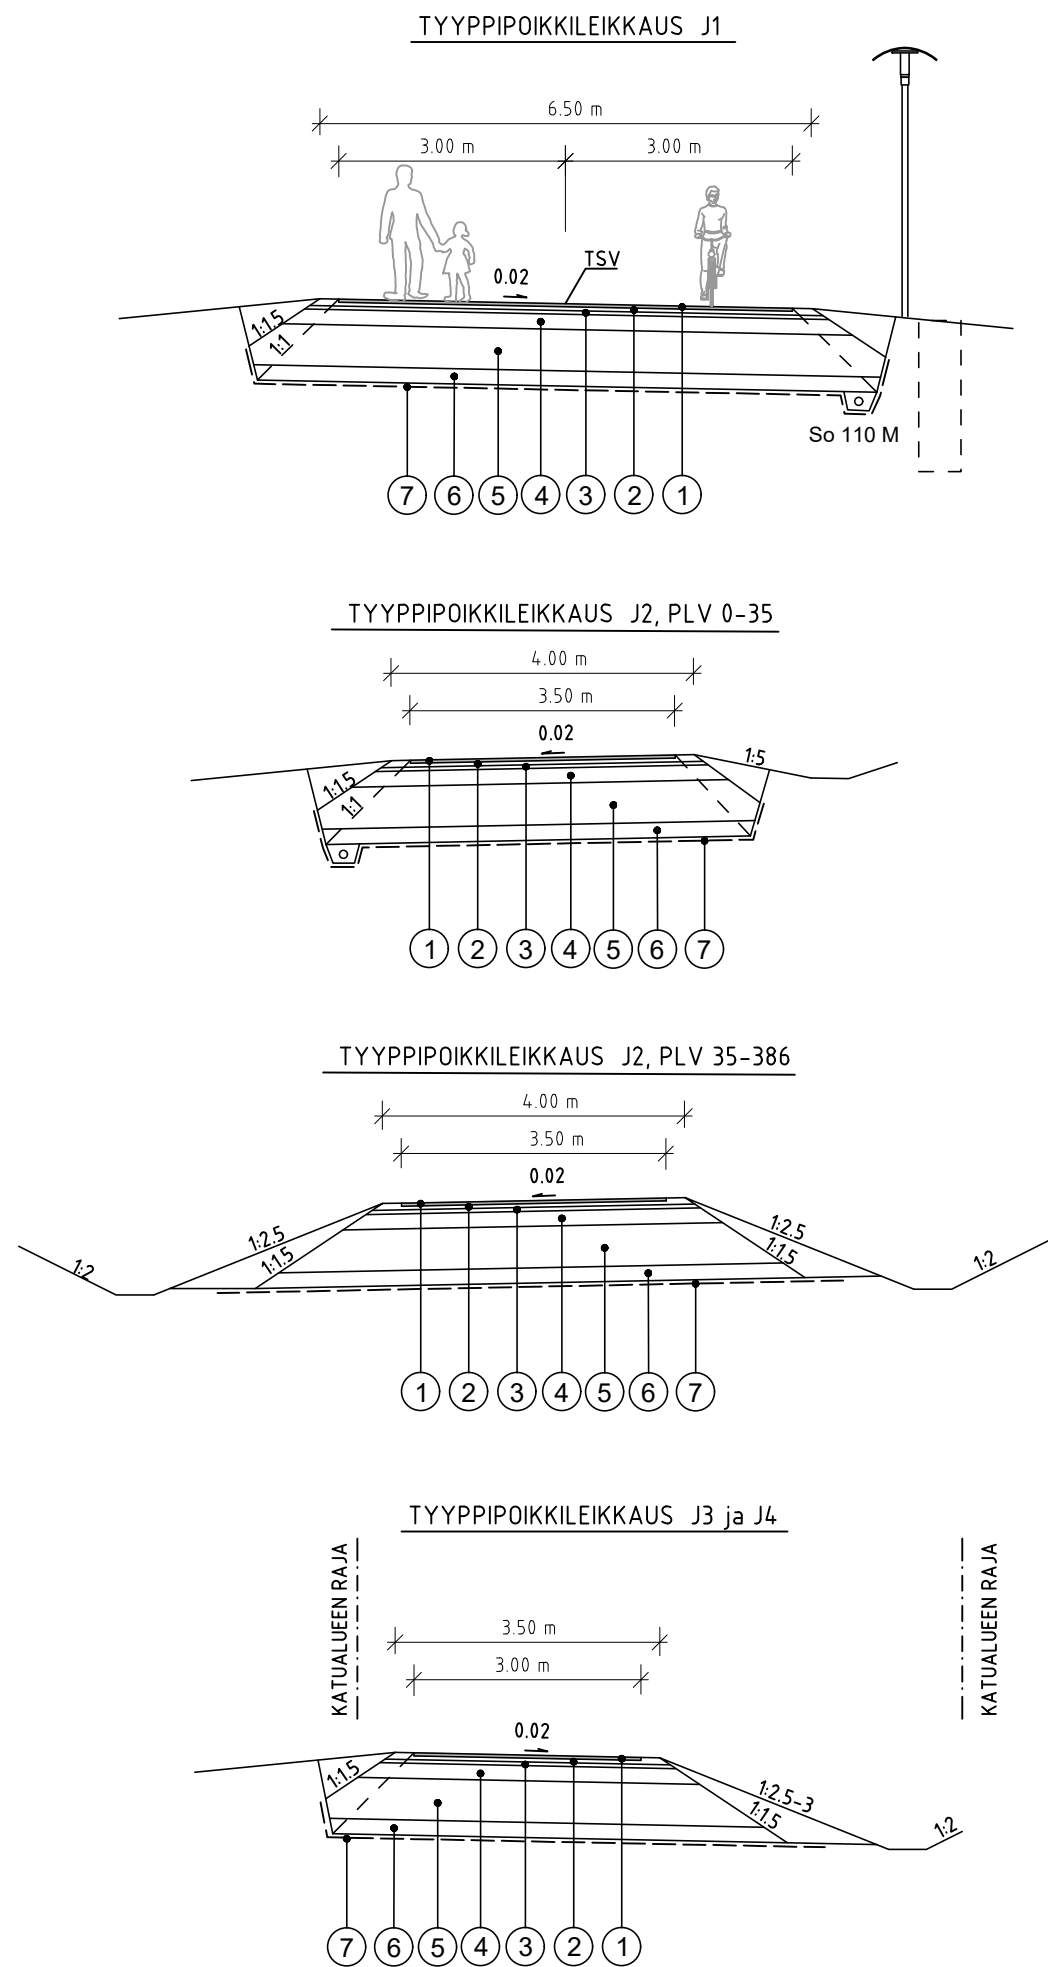

Rakennekerrokset

N:o	Nimitys	Materiaali	Paksuus	E-moduli MPa
1	Päällyste	AB 11 / 100	40	2500
2	Profilointikerros 1	KaM 0/16	50	200
3	Profilointikerros 2	KaM 0/32	50	200
4	Kantava kerros	KaM 0/56	200	280
5	Eristekerros	LD-MaHk(30-70)	550	600
6	Suodatinhiekkä	Hiekka	200	>50
7	Suodatinkangas N3			

Yht. 1090

Merkki / Pvm		Muutos		Suunn.		Tark.	
Hankkeen nimi							
TUPOKSEN KOULUALUEEN KÄVELYN- JA PYÖRÄILYN SEKÄ PYÖRÄPAIKOITUKSEN KATUSUUNNITTELU							
Piirustuksen sisältö							
TYYPPIPOIKKILEIKKAUKSET							
 WSP Finland Oy				LIMINGAN KUNTA			
Pvm		Suun. Mika Korkee		Pvm		Tark.	
		Proj.pääll. Mika Korkee				Hyv.	
Koordinaattijär. ETRS-GK25				Mittakaava 1:100		Piir.nro R4-1	
Korkeusjär. N2000							