


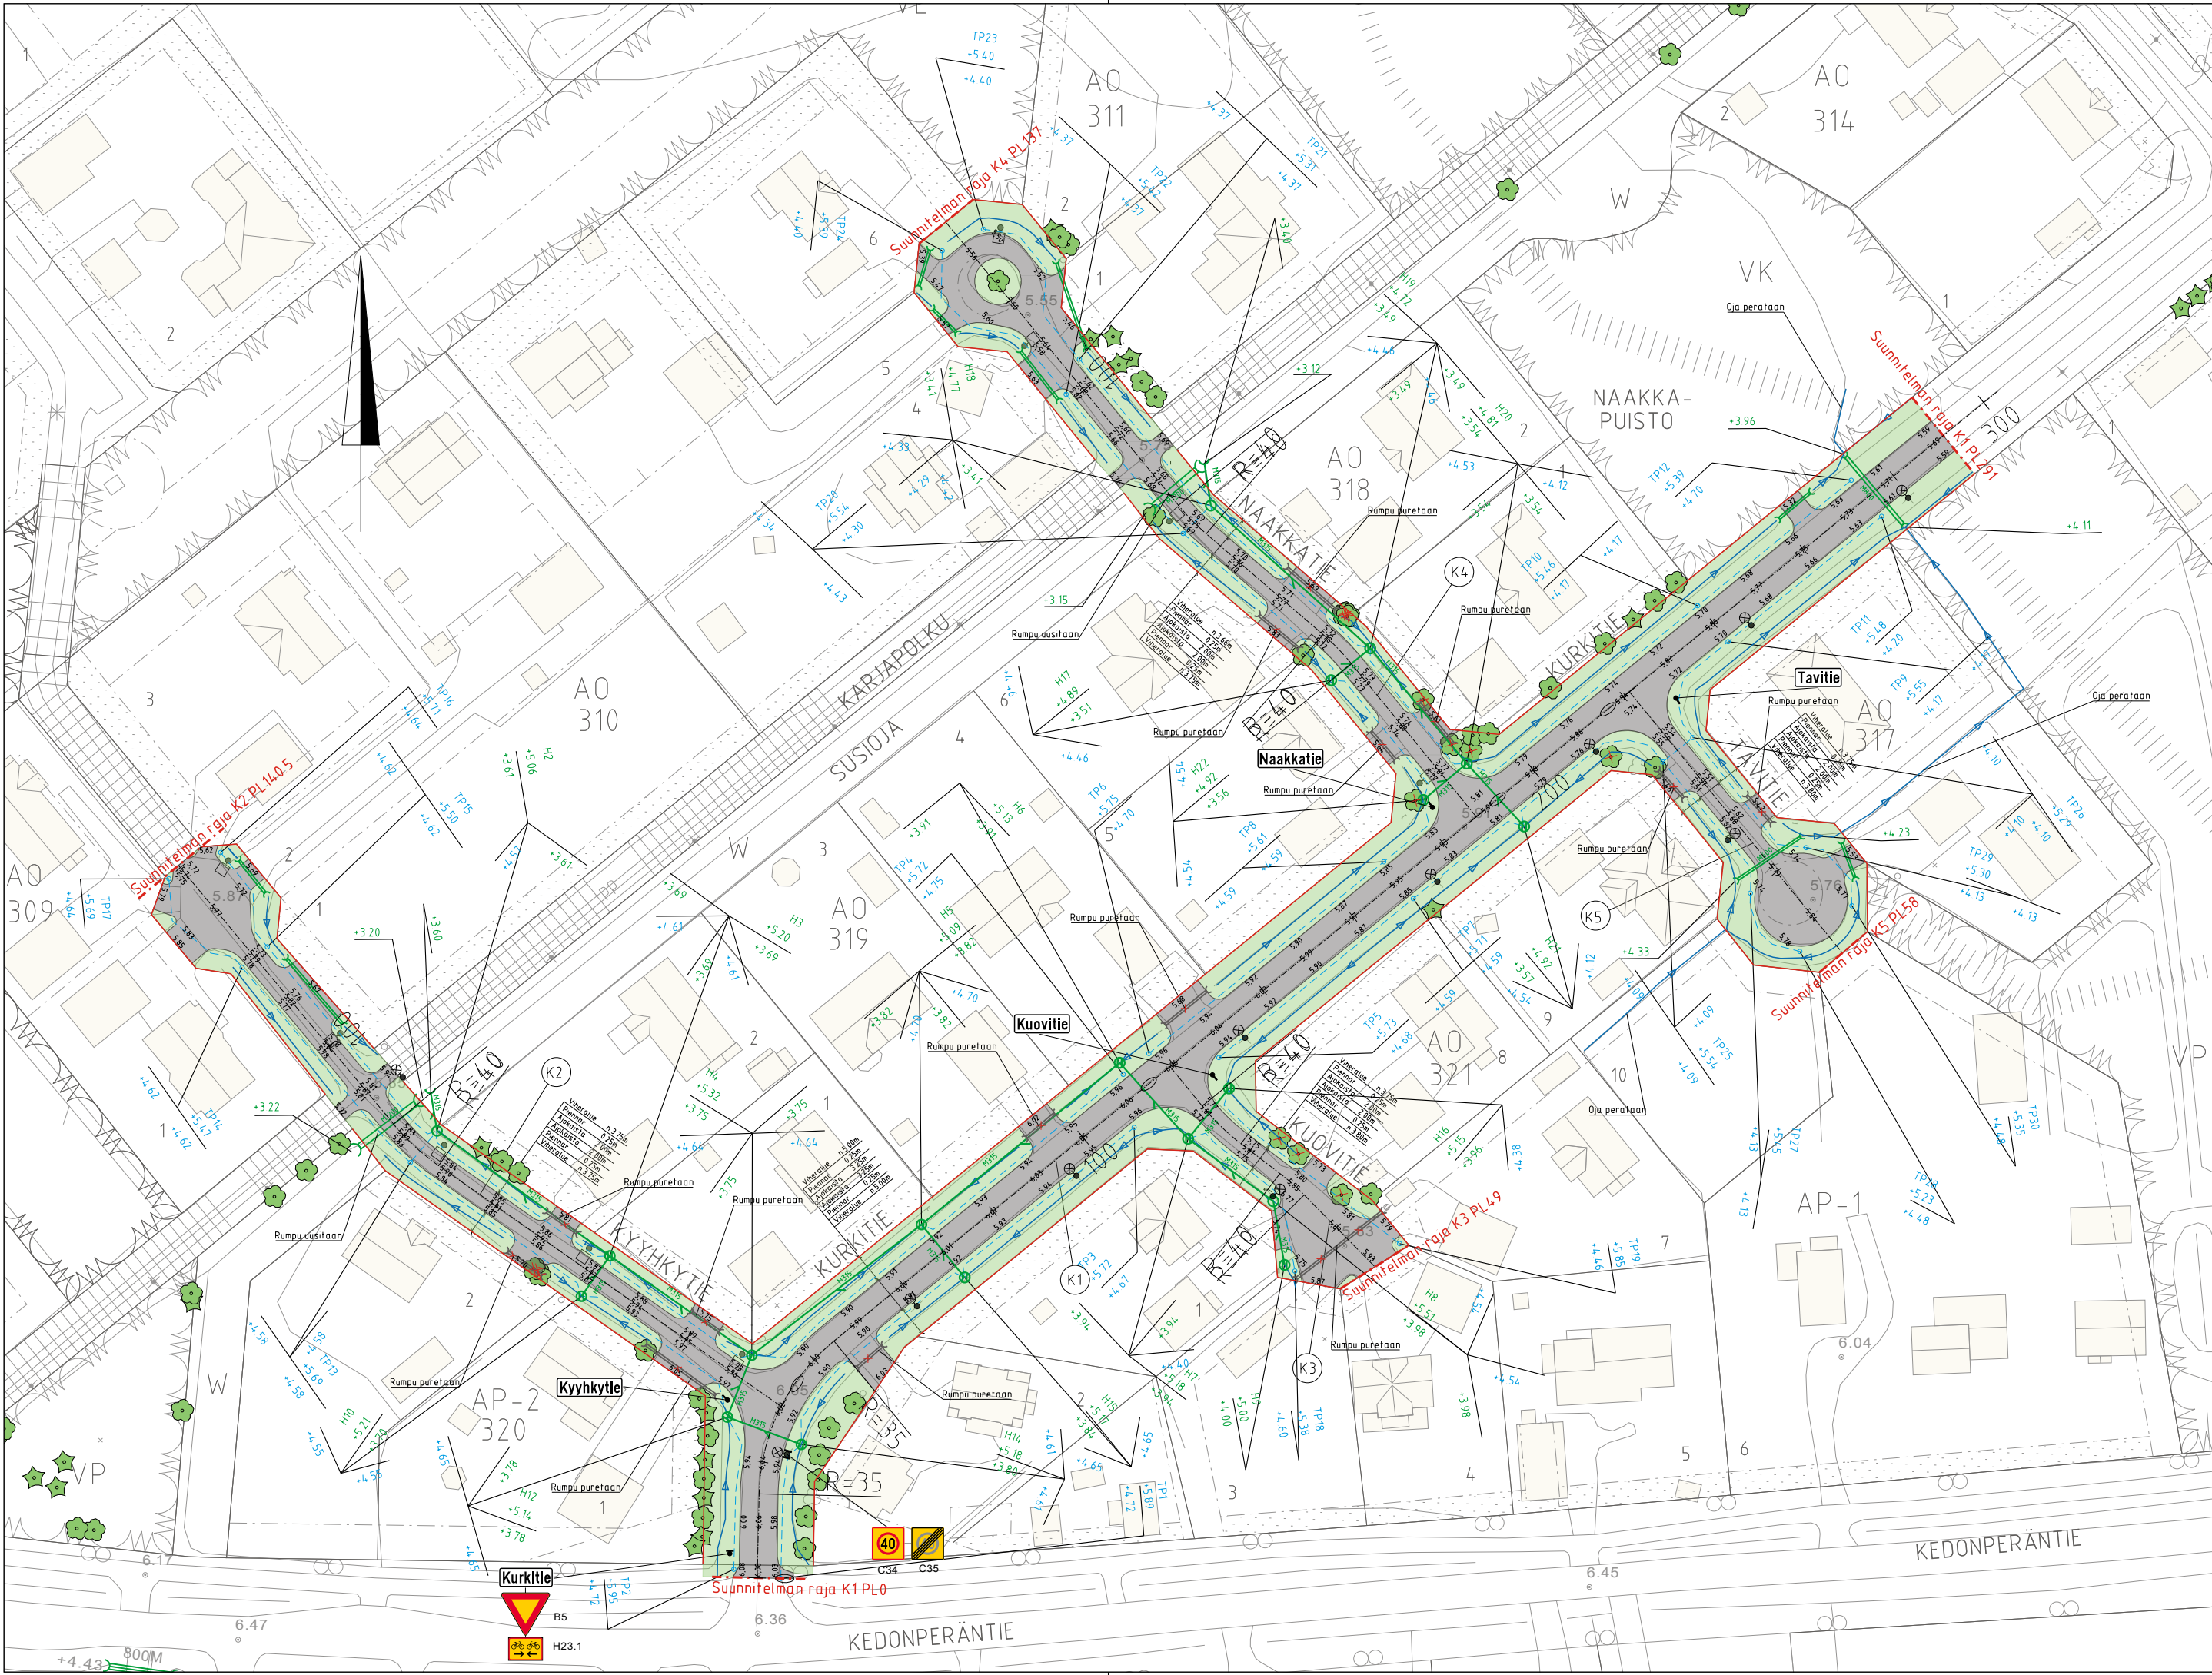

Katualueen rajat

Päällysteet

Kuivatus

Varusteet

Ajorata

Nurmi A3, kasvualusta 150 mm

Painanne ja virtaussuunta

Uusi rumpu

Poistettava rumpu

Hulevesiviemäri M315

Hulevesikaivo, umpi- ja kupurituläkansi

Salaoja PE110

Mitattu nykyinen säilyvä puu

Poistettava puu

Nykyinen säilyvä valaisin

Uusi valaisinpylväs erillisen suunnitelman mukaisesti

Tonttiliittymien rummut sovitetaan maastossa.

KOORDINAATTIJÄRJESTELMÄ ETRS-GK26		KORKEUSJÄRJESTELMÄ N2000		
RAKENNUSKOHTEN NIMI JA OSOITE KURKITIE, KYYYHKYTIE, KAOVITIE,NAAKKATIE, TAVITIE		PIIRUSTUKSEN SISÄLTÖ	MITTAKAAVA	
 LIMINGAN KUNTA, TEKNISET PALVELUT		ASEMAPIIRROS	1:1000	
		K1, K2, K3, K4 ja K5		
		PVM.	3.9.2025	SUUN. ALA
		SUUN.	H. TORVINEN	TYÖ N:O
		TARK.	T. LINDGREN	PIIR. N:O
		HYV.		
		101		