


# ALUESUUNNITELMA

## TUPOKSEN YHTENÄISKOULU

### VAIHE 2

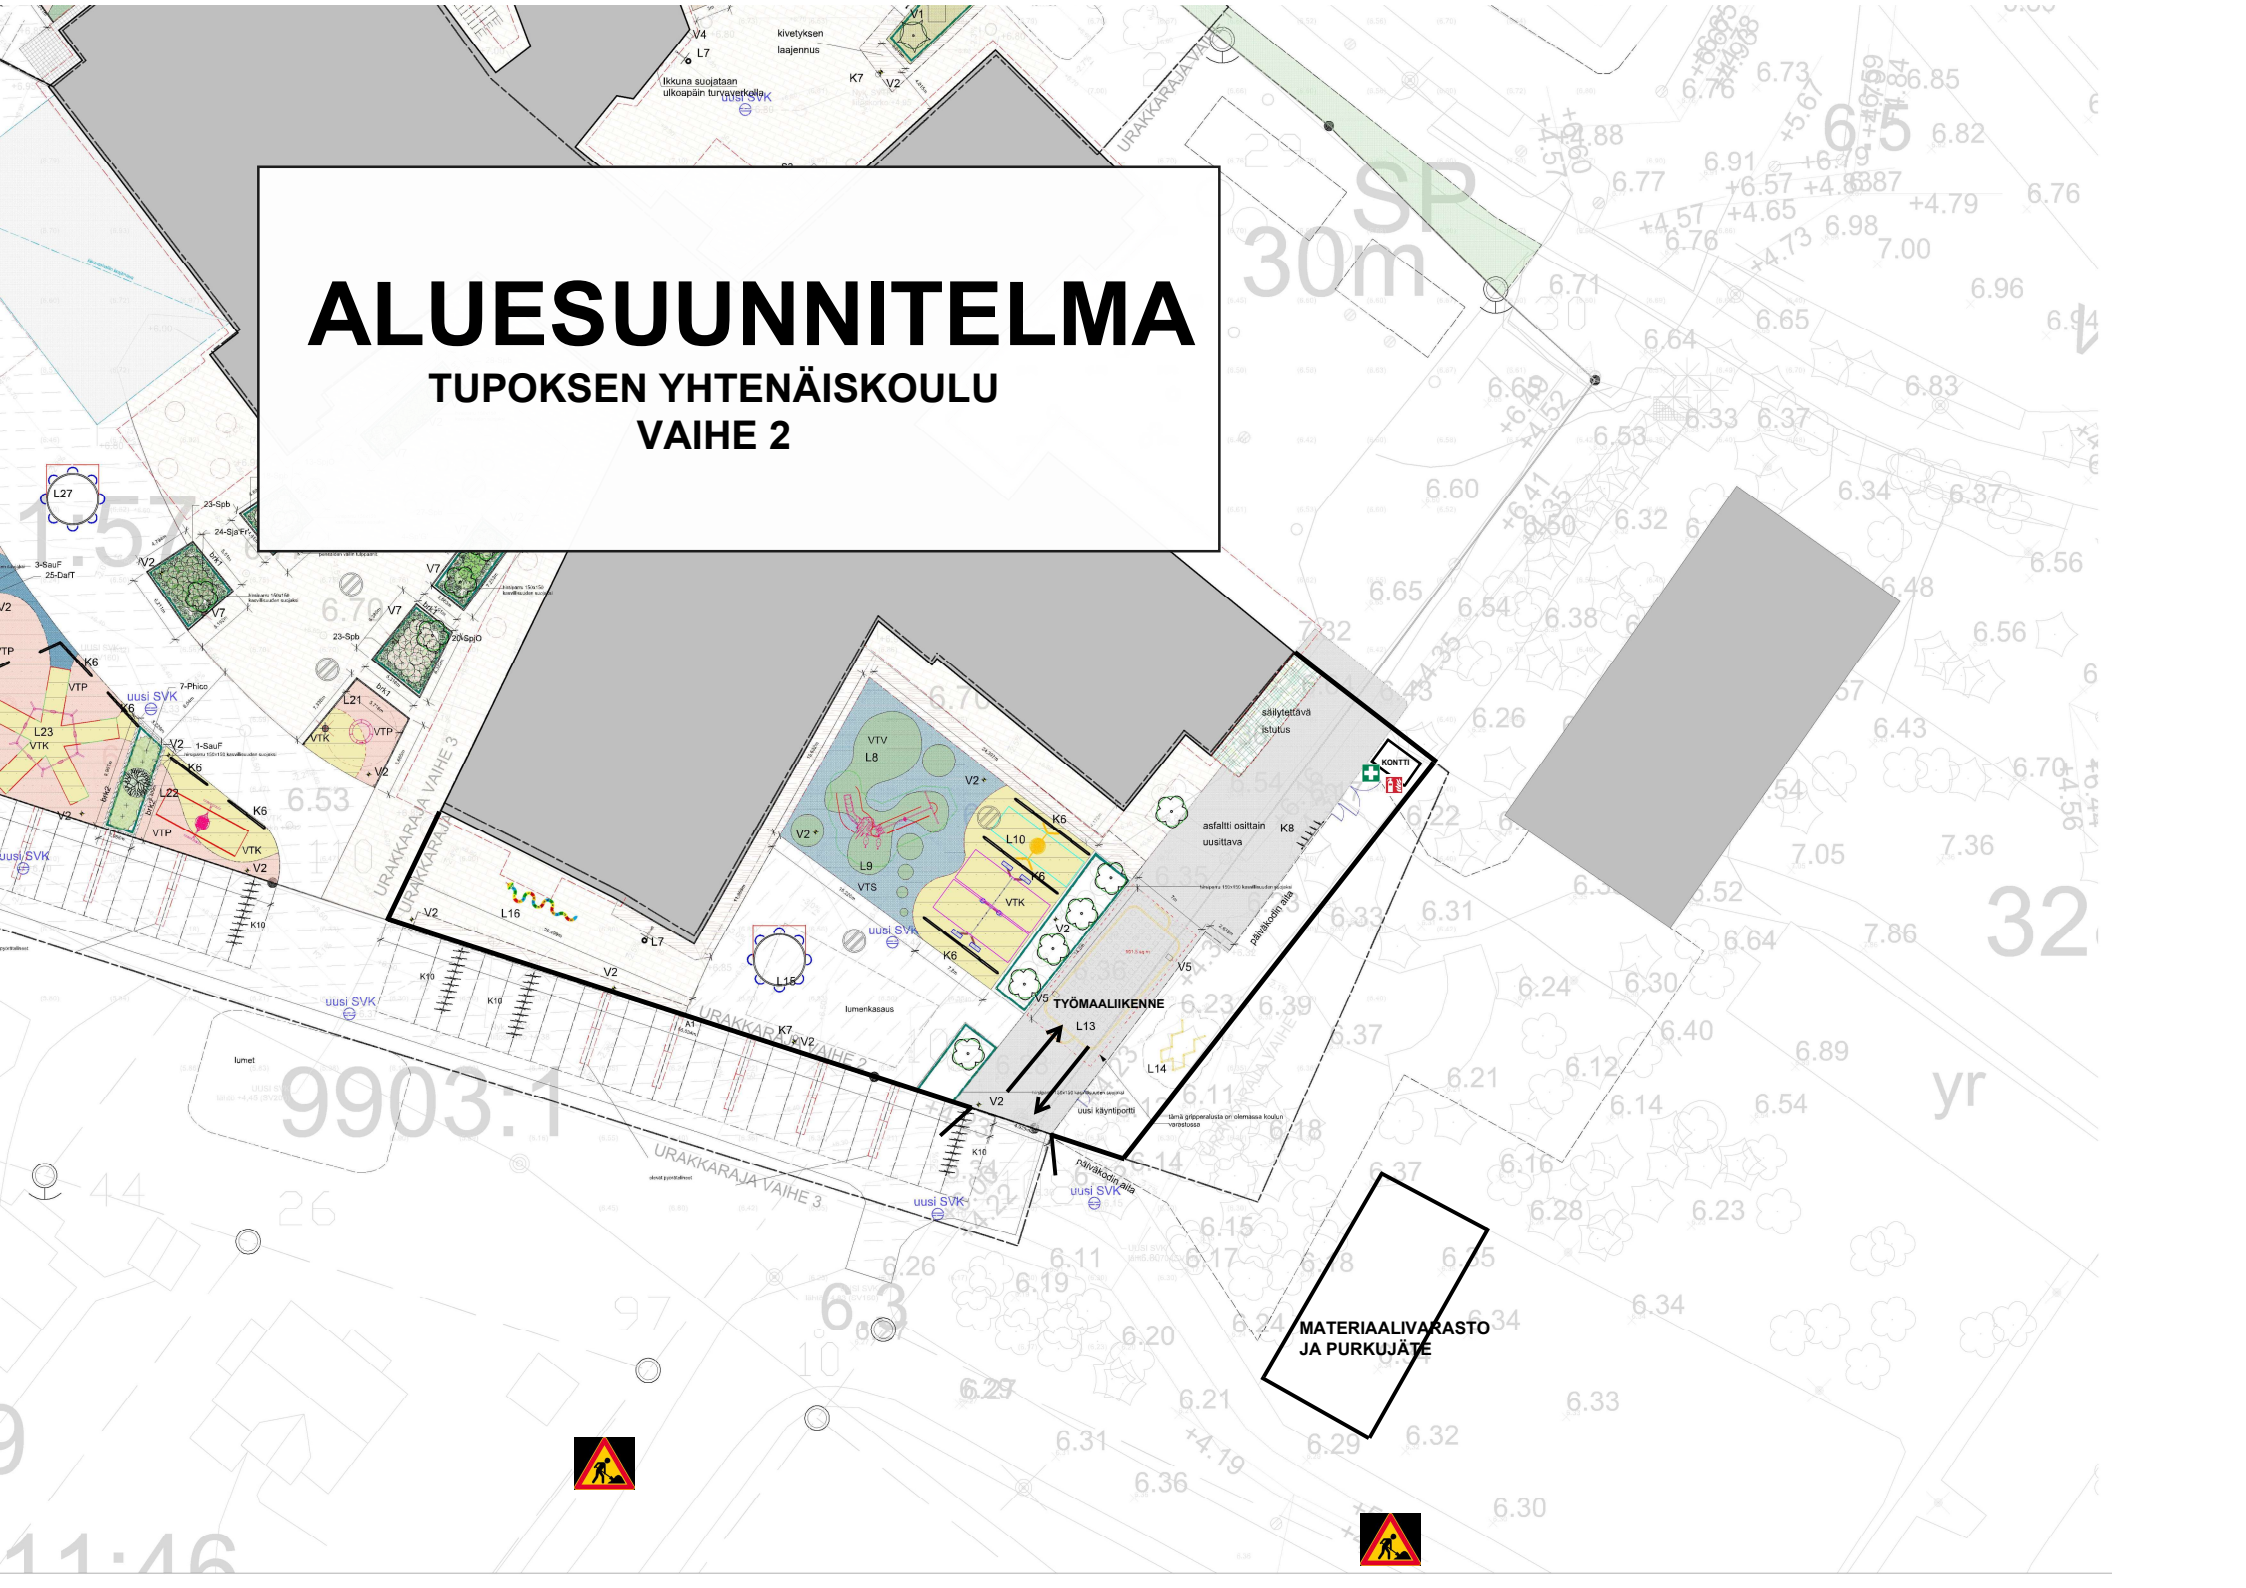

SP  
30m

32

yr

MATERIAALIVARASTO  
JA PURKUJÄTE

