

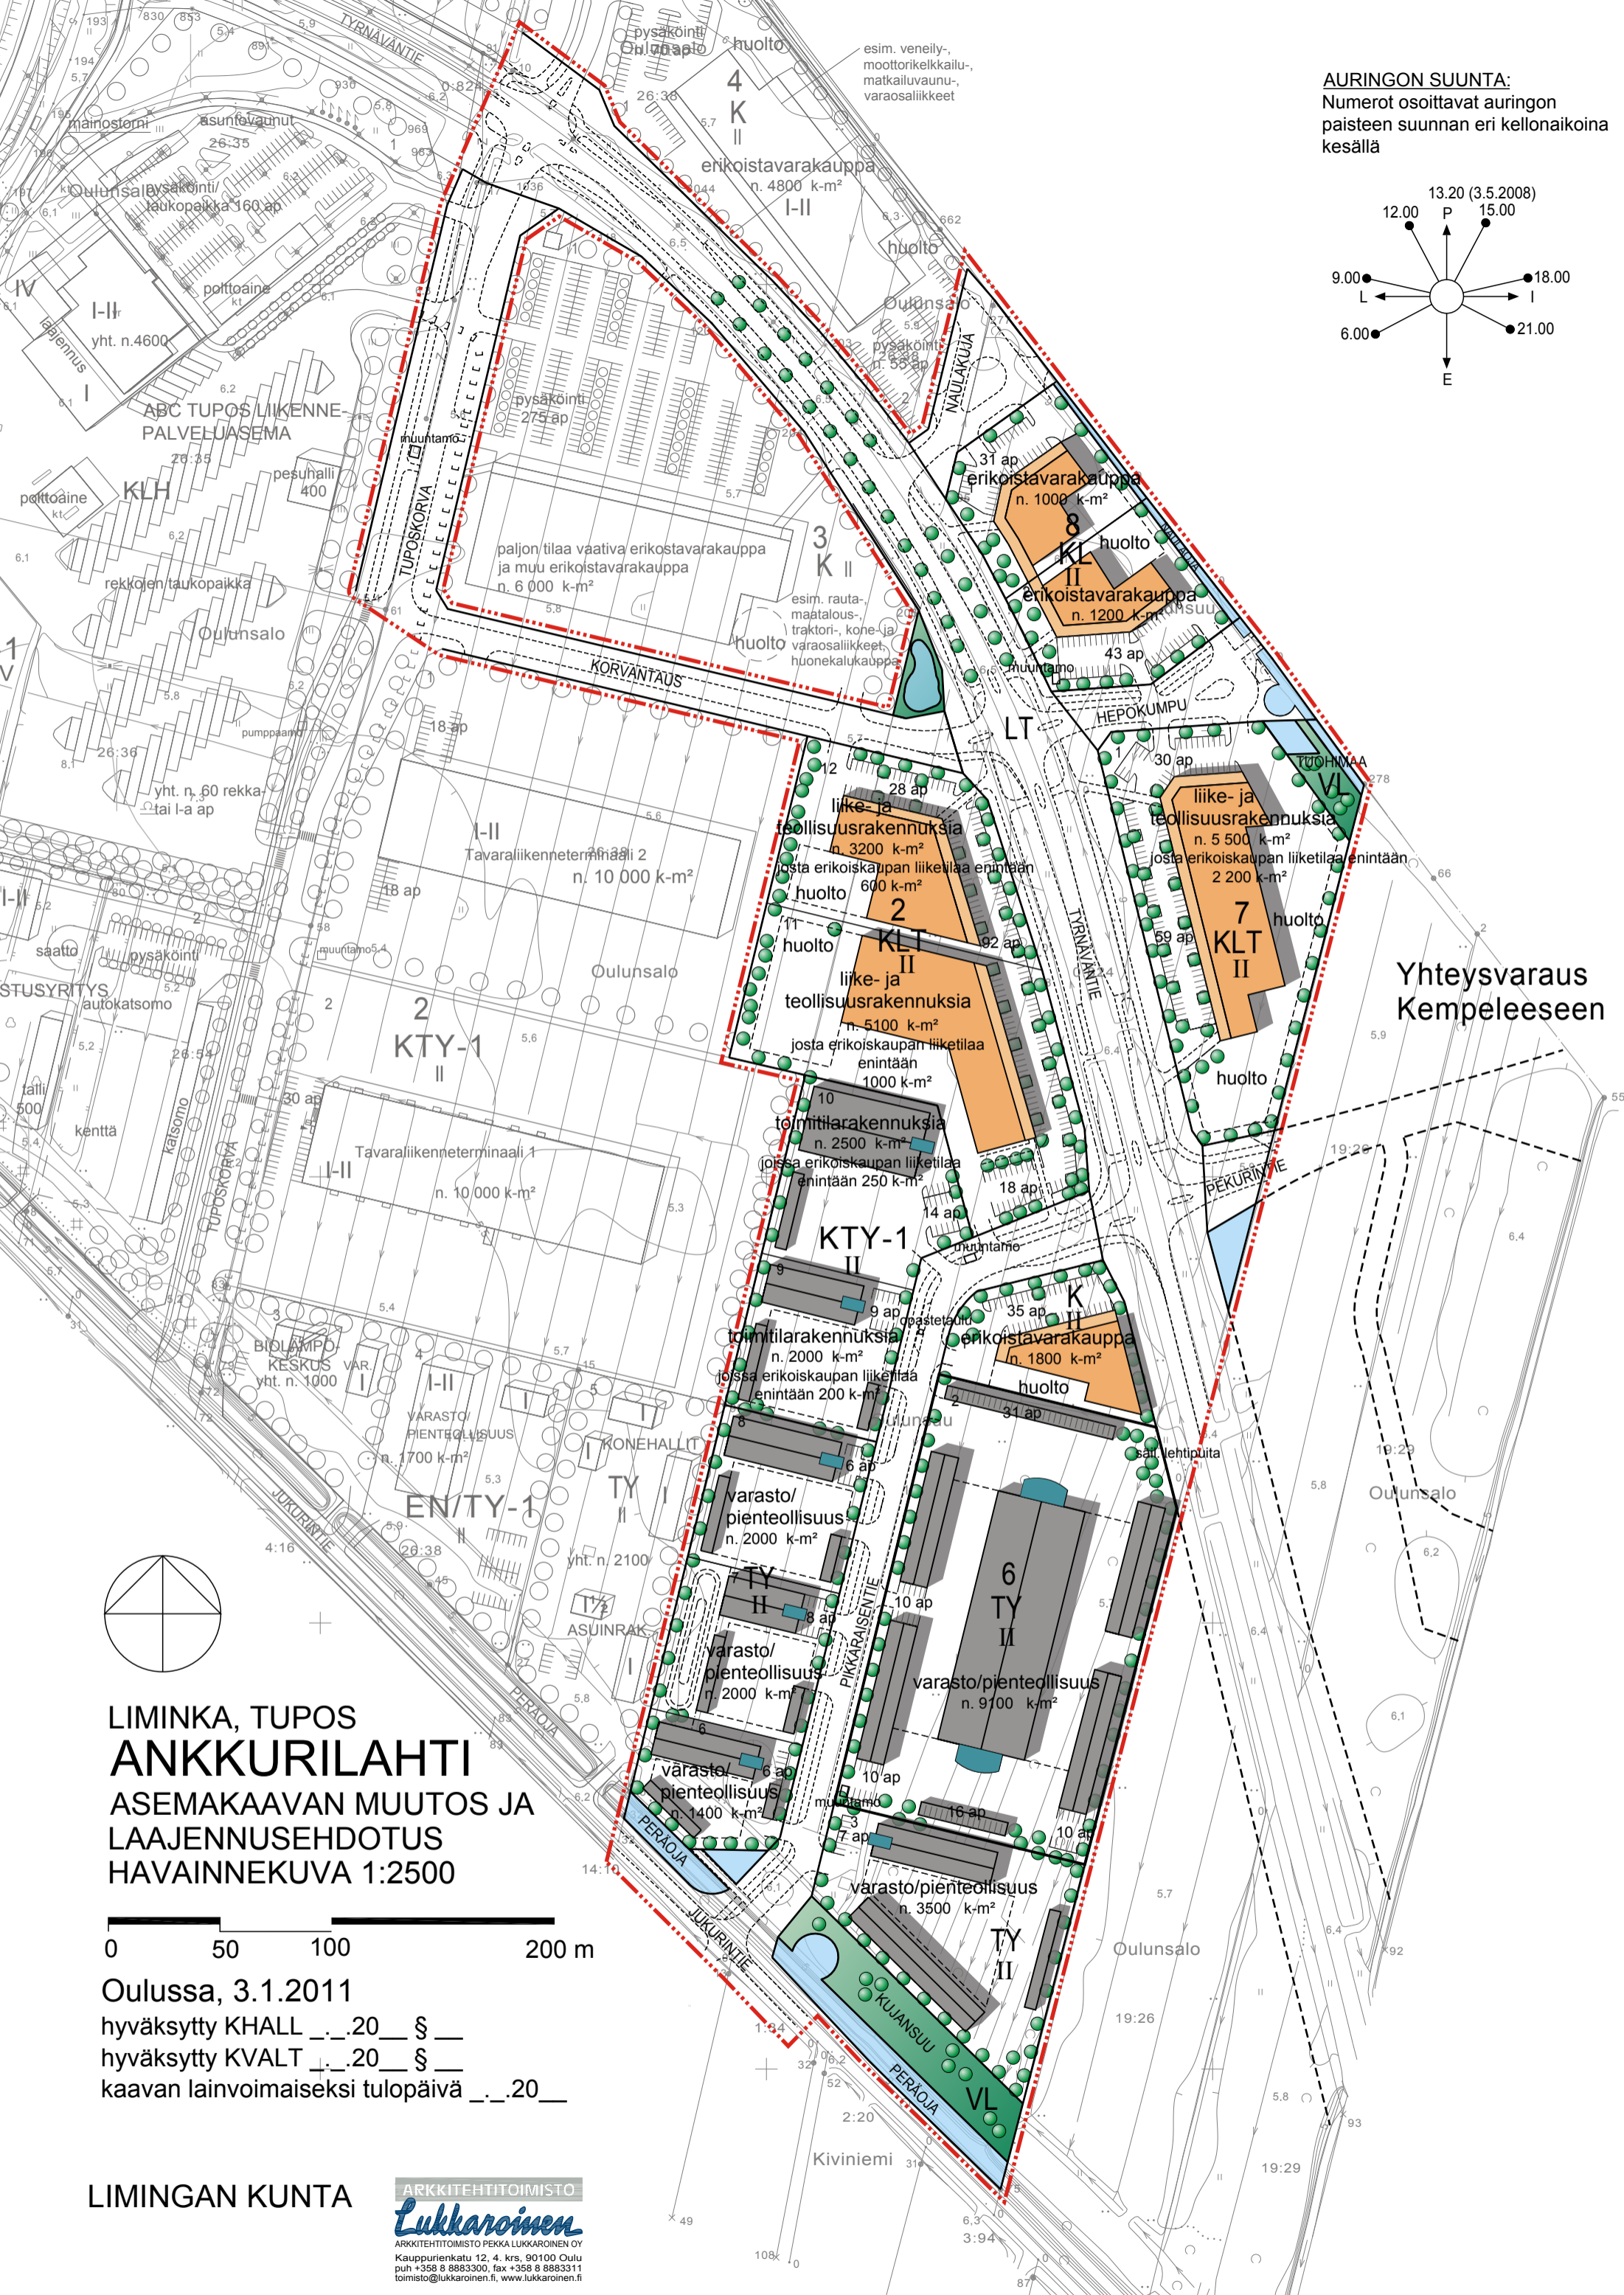


**AURINGON SUUNTA:**  
Numerot osoittavat auringon paisteen suunnan eri kellonaikoina kesällä

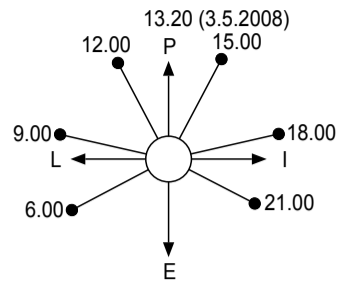

LIMINKA, TUOS  
**ANKKURILAHTI**  
ASEMAKAAVAN MUUTOS JA  
LAAJENNUSEHDOTUS  
HAVAINNEKUVA 1:2500

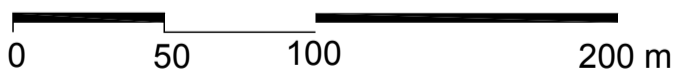

Oulussa, 3.1.2011  
hyväksytty KHALL \_\_\_/20 § \_\_\_  
hyväksytty KVALT \_\_\_/20 § \_\_\_  
kaavan lainvoimaiseksi tulopäivä \_\_\_/20\_\_\_