



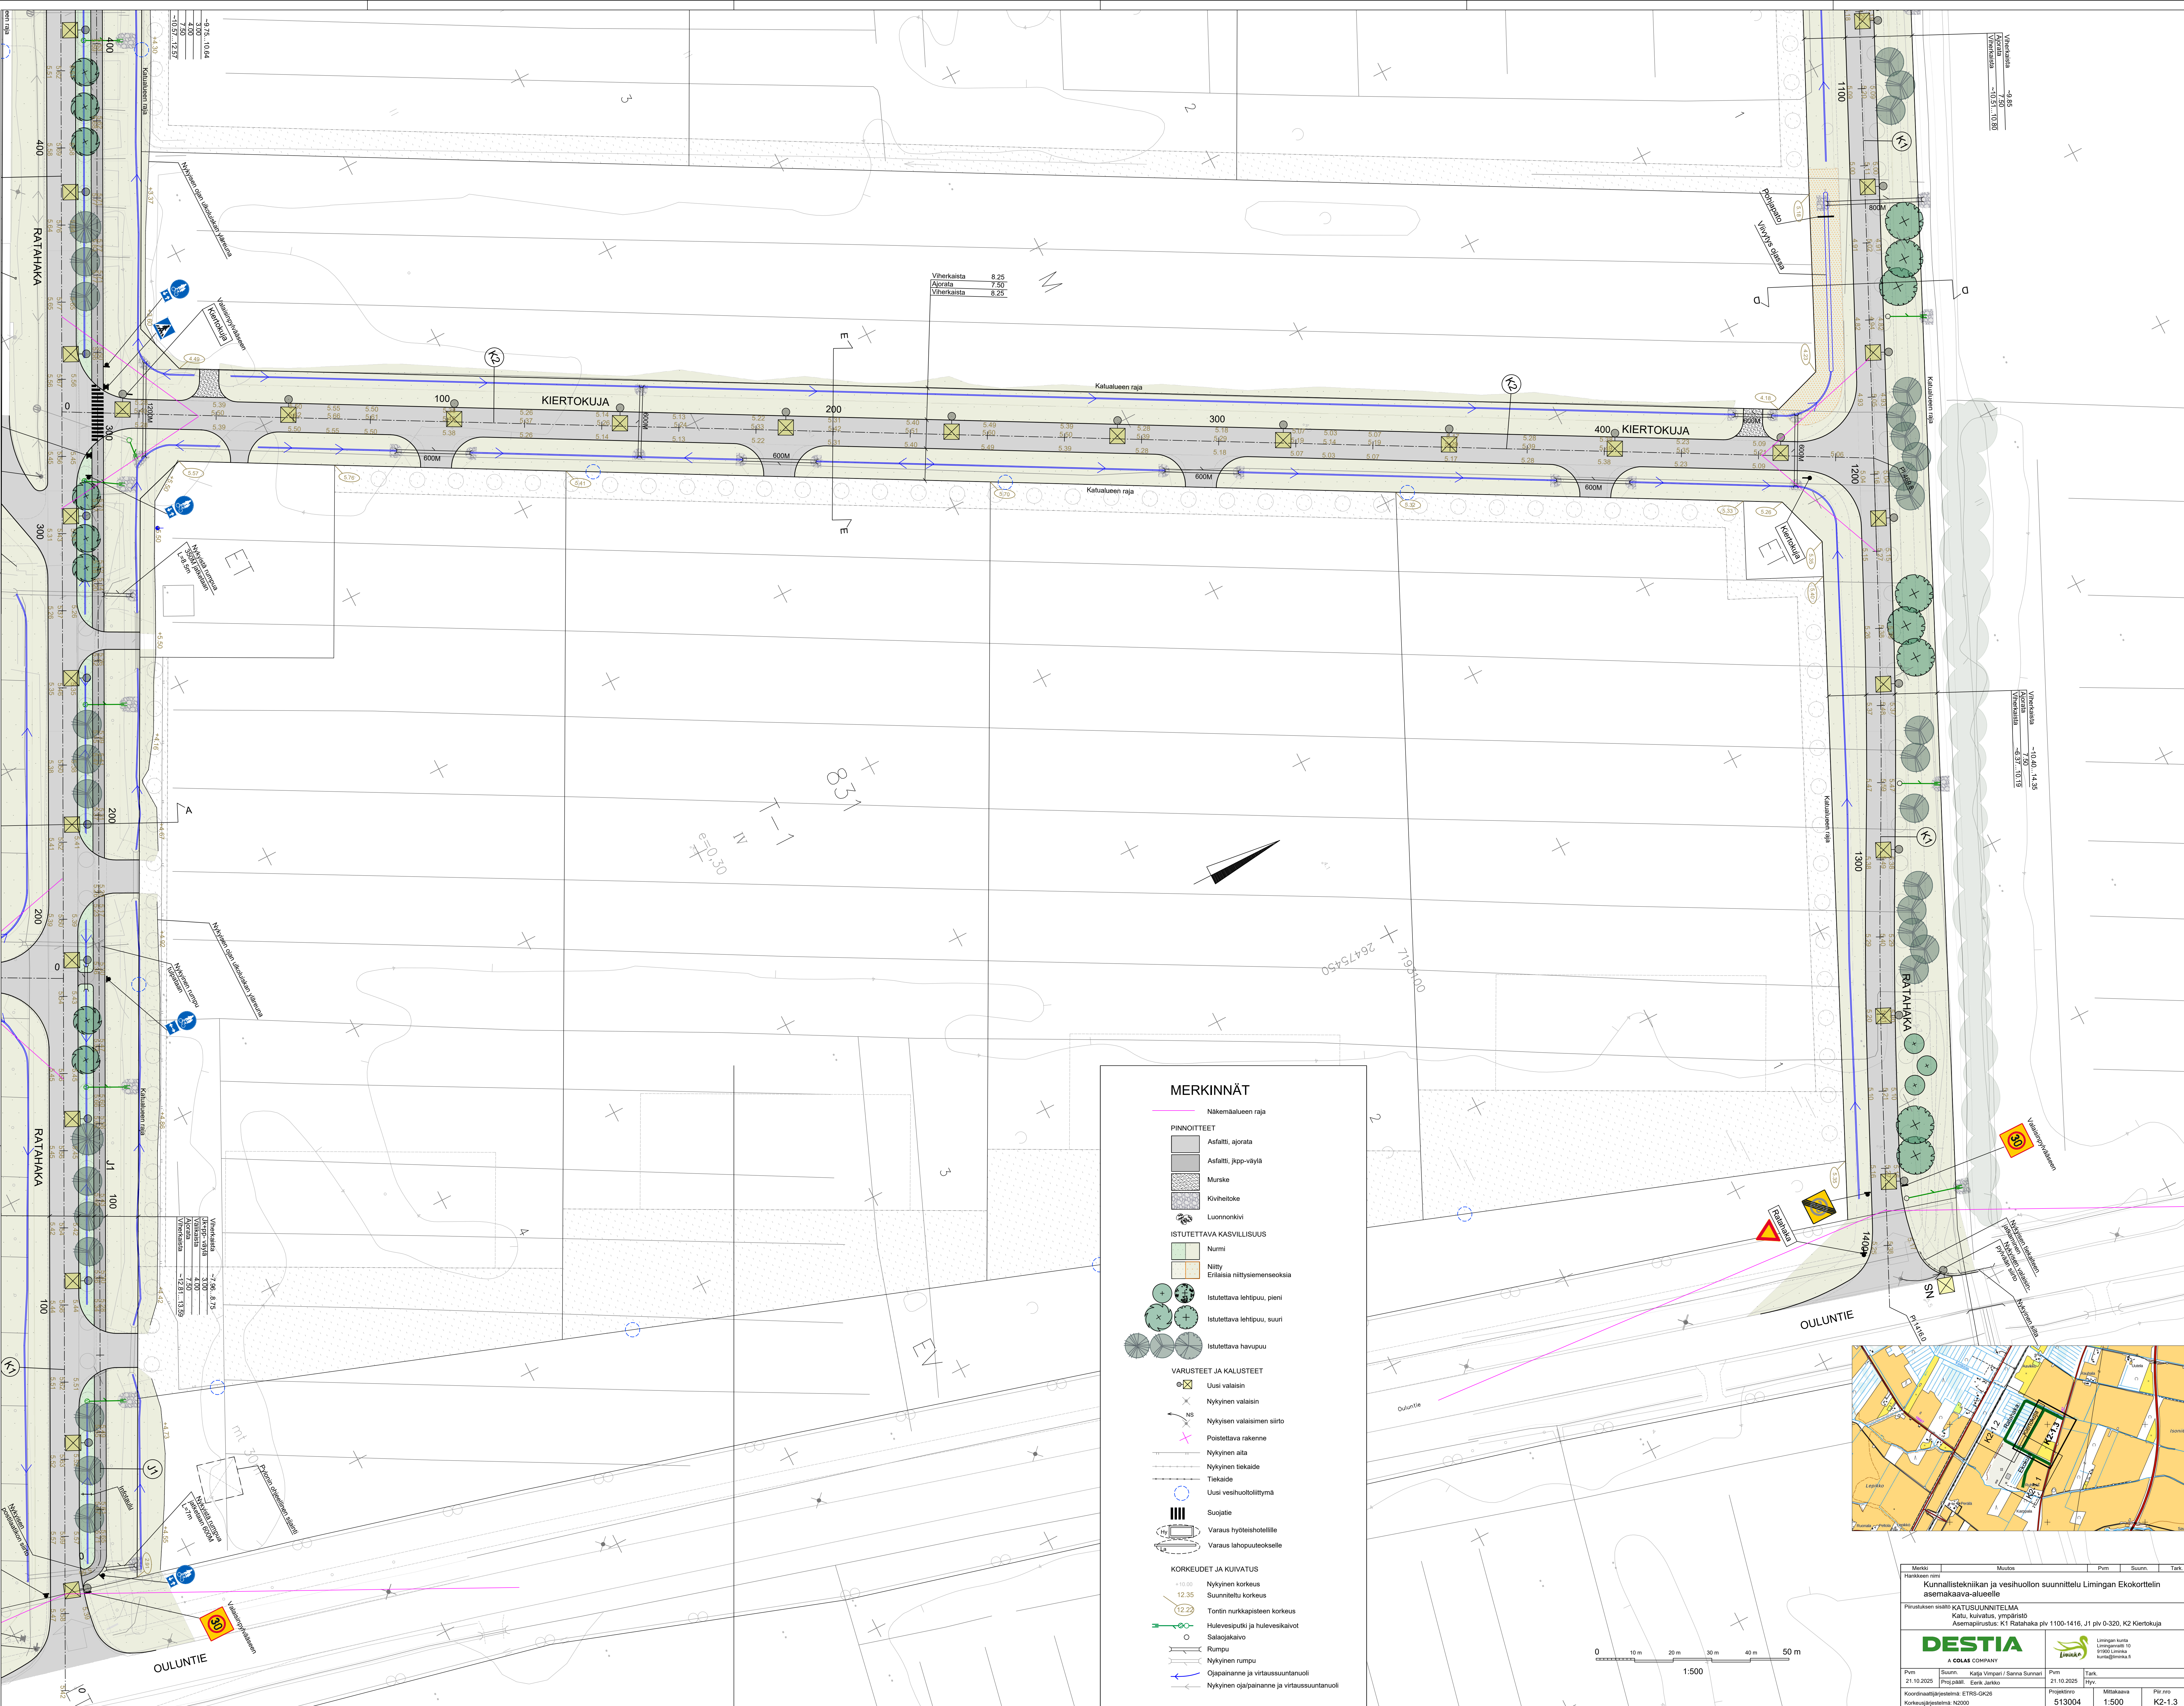

MERKINNÄT

- Näkemäalueen raja
- PINNOITTEET
- Asfaltti, ajorata
 - Asfaltti, jopp-väylä
 - Murske
 - Kivihetke
 - Luonnonkivi
- ISTUTETTAVA KASVILLISUUS
- Nurmi
 - Nitry
 - Erläissä nittysennenseoksia
- ISTUTETTAVA LEHTIPUU, PIENI
- ISTUTETTAVA LEHTIPUU, SUURI
- ISTUTETTAVA HAVUPUU
- VARUSTEET JA KALUSTEET
- Uusi valaisin
 - Nykyinen valaisin
 - Nykyisen valaisimen siirto
 - Poistettava rakenne
 - Nykyinen alta
 - Nykyinen tekaide
 - Uusi veshuolittimä
 - Suojatie
 - Varaus hyöteishotellille
 - Varaus lahpuuteokselle
- KORKEUDET JA KUIVATUS
- Nykyinen korkeus
 - Suunniteltu korkeus
 - Tontin nurkkapistein korkeus
 - Hulevesiputki ja hulevesikaivot
 - Salaojakaivo
 - Rumpu
 - Nykyinen rumpu
 - Oppainanne ja virtausuuntanuoli
 - Nykyinen ojaipainanne ja virtausuuntanuoli

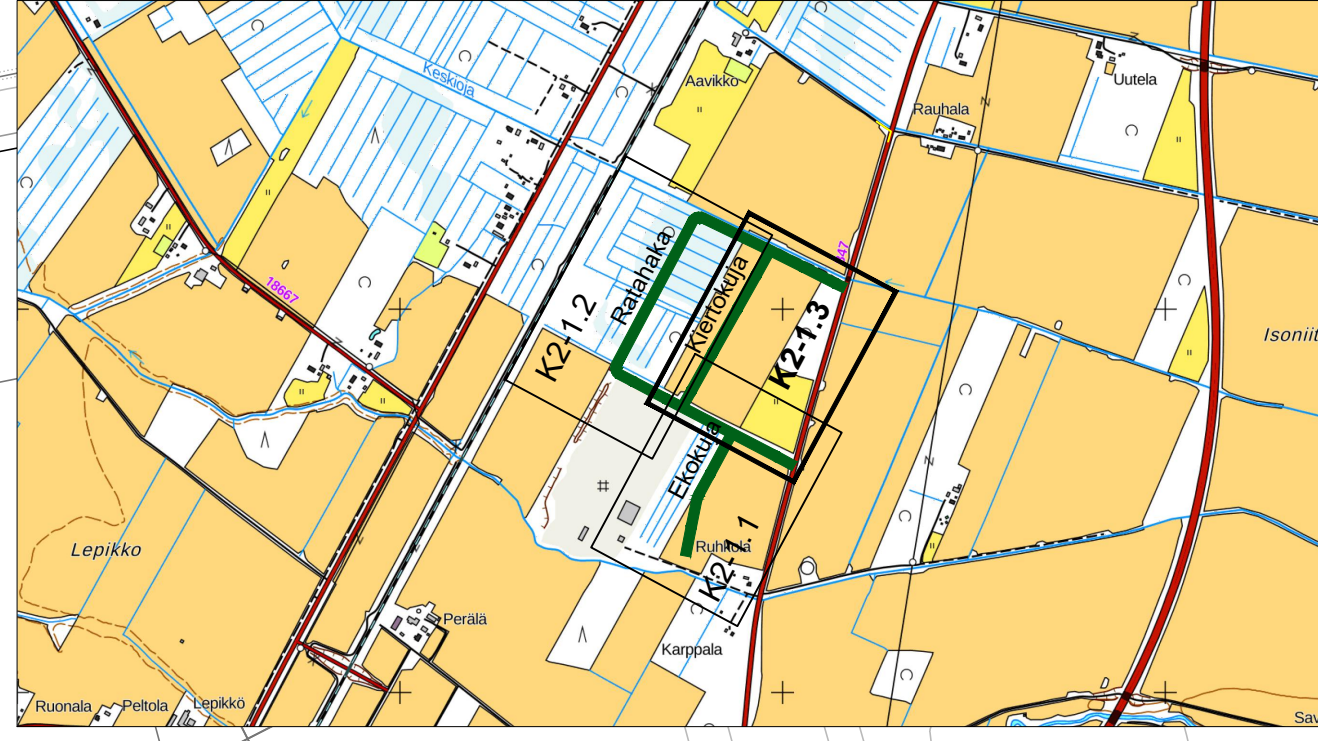

Merkki	Muutos	Pvm	Suunn.	Tark.
Hankkeen nimi				
Kunnallistekniikan ja vesihuollon suunnittelu Limingan Ekokorttelin asemakaava-alueelle				
Päivitetään uudeksi KATUUNNITELMÄ				
Katu, kuivatus, ympäristö				
Asemapiirustus: K1 Ratahaka plv 1100-1416, J1 plv 0-320, K2 Kiertokuja				
Limingan kunta				
Lingonkatu 10				
01000 Liminka				
kunt@liminka.fi				
DESTIA				
A CDLAS COMPANY				
Pvm	Suunn.	Katja Vimpuri / Sanna Sunari	Pvm	Tark.
21.10.2023	Proj.päivä	Perk Järvelä	21.10.2023	Hyv.
Koordinaattijärjestelmä: ETRS-GK26		Projekti		Mitakaava
Korkeusjärjestelmä: N2000		513004		1:500
				Piir.no
				K2-1.3

