


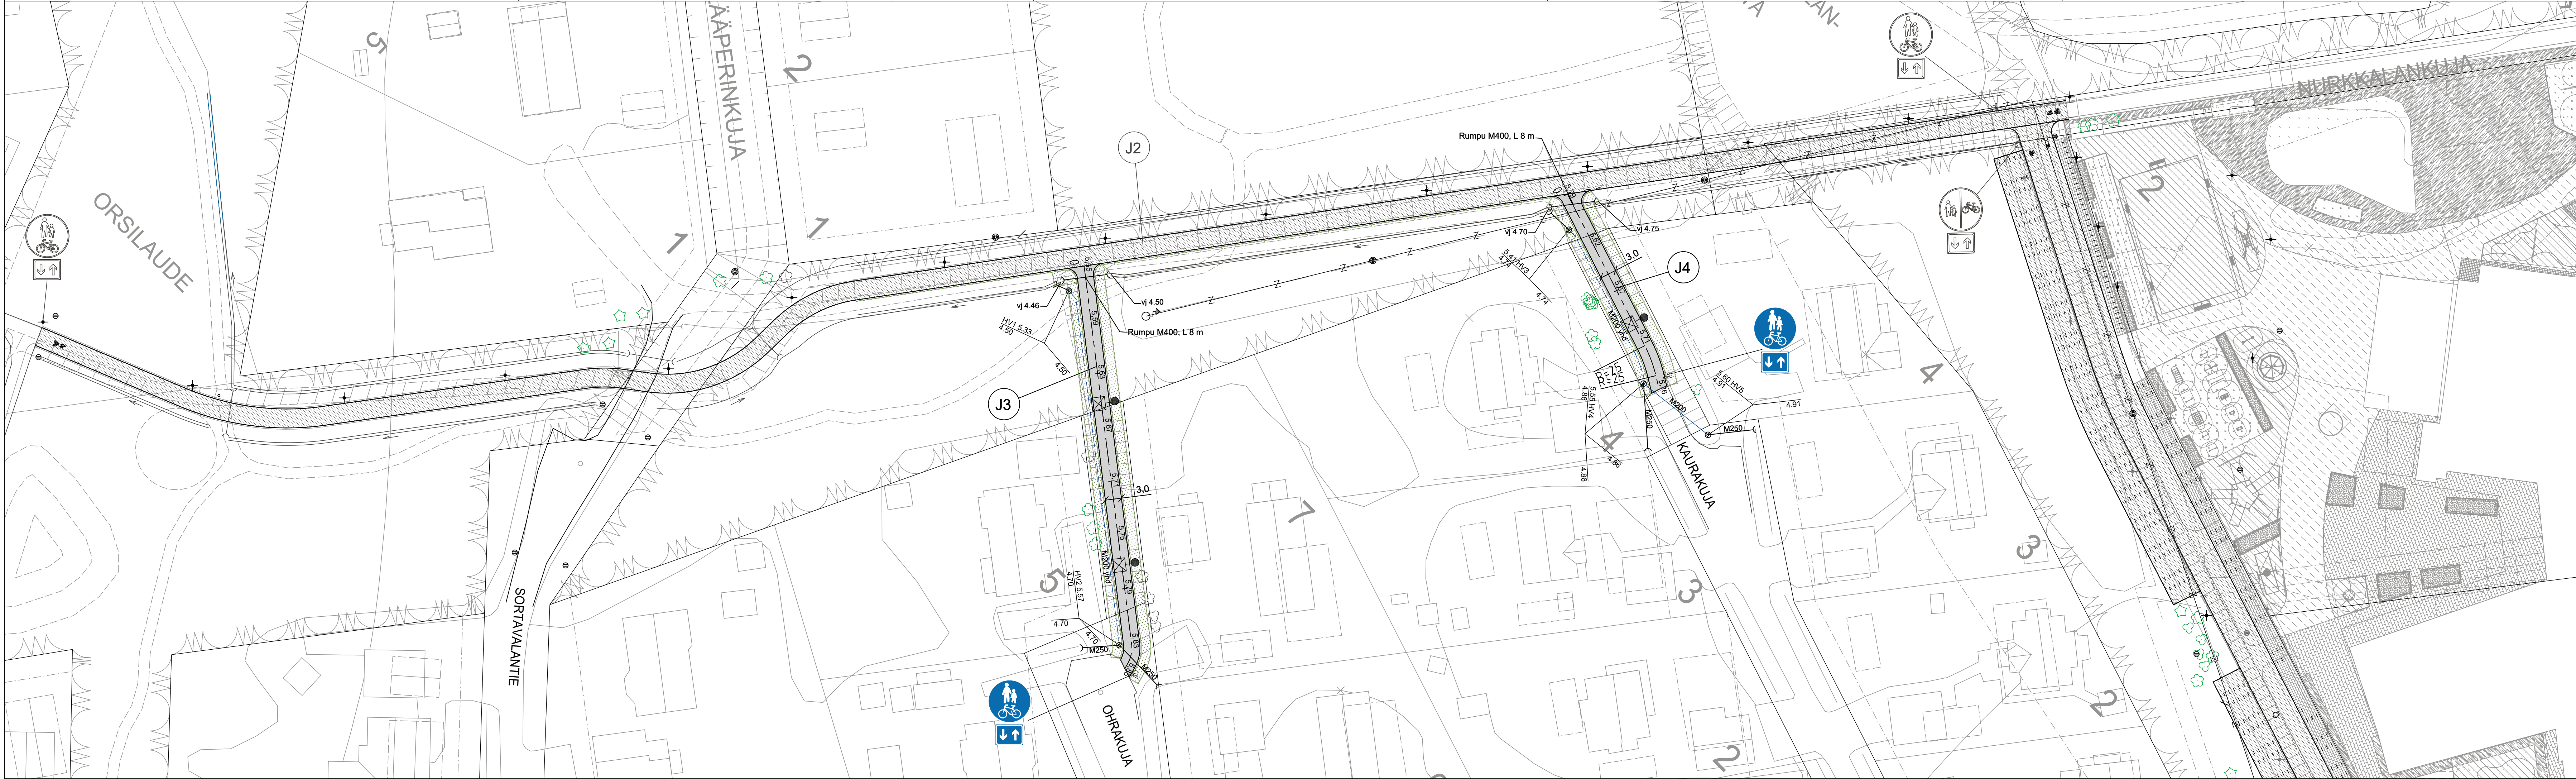

MERKINTÖJEN SELITYKSET

Yhdistetty jalankulku- ja pyörätie, AB11

Nurmikko A3

Nykyinen katuvalaisin

Uusi katuvalaisin

Uusi hulevesikaivo, ritiläkansi

Nykyinen puu

Poistettava puu

Merkki / Pvm		Muutos		Suunn.		Tark.	
Hankkeen nimi							
TUPOKSEN KOULUALUEEN KÄVELYN JA PYÖRÄILYN SEKÄ PYÖRÄPAIKOITUKSEN KATUSUUNNITTELU							
Piirustuksen sisältö							
SUUNNITELMAKARTTA							
J3 ja J4							
 WSP Finland Oy WSP Yrityspolitiikka 10 90230 OULU puh. 0207 854 11							
Pvm		Suun. Mika Korkee		Pvm		Tark. Hannu Jokela	
2.9.2024		Proj.pääll. Mika Korkee				Hyv.	
Koordinaattijär. ETRS-GK26		Korkeusjär. N2000		Mittakaava		Piir.nro	
				1:500		R2-10	