


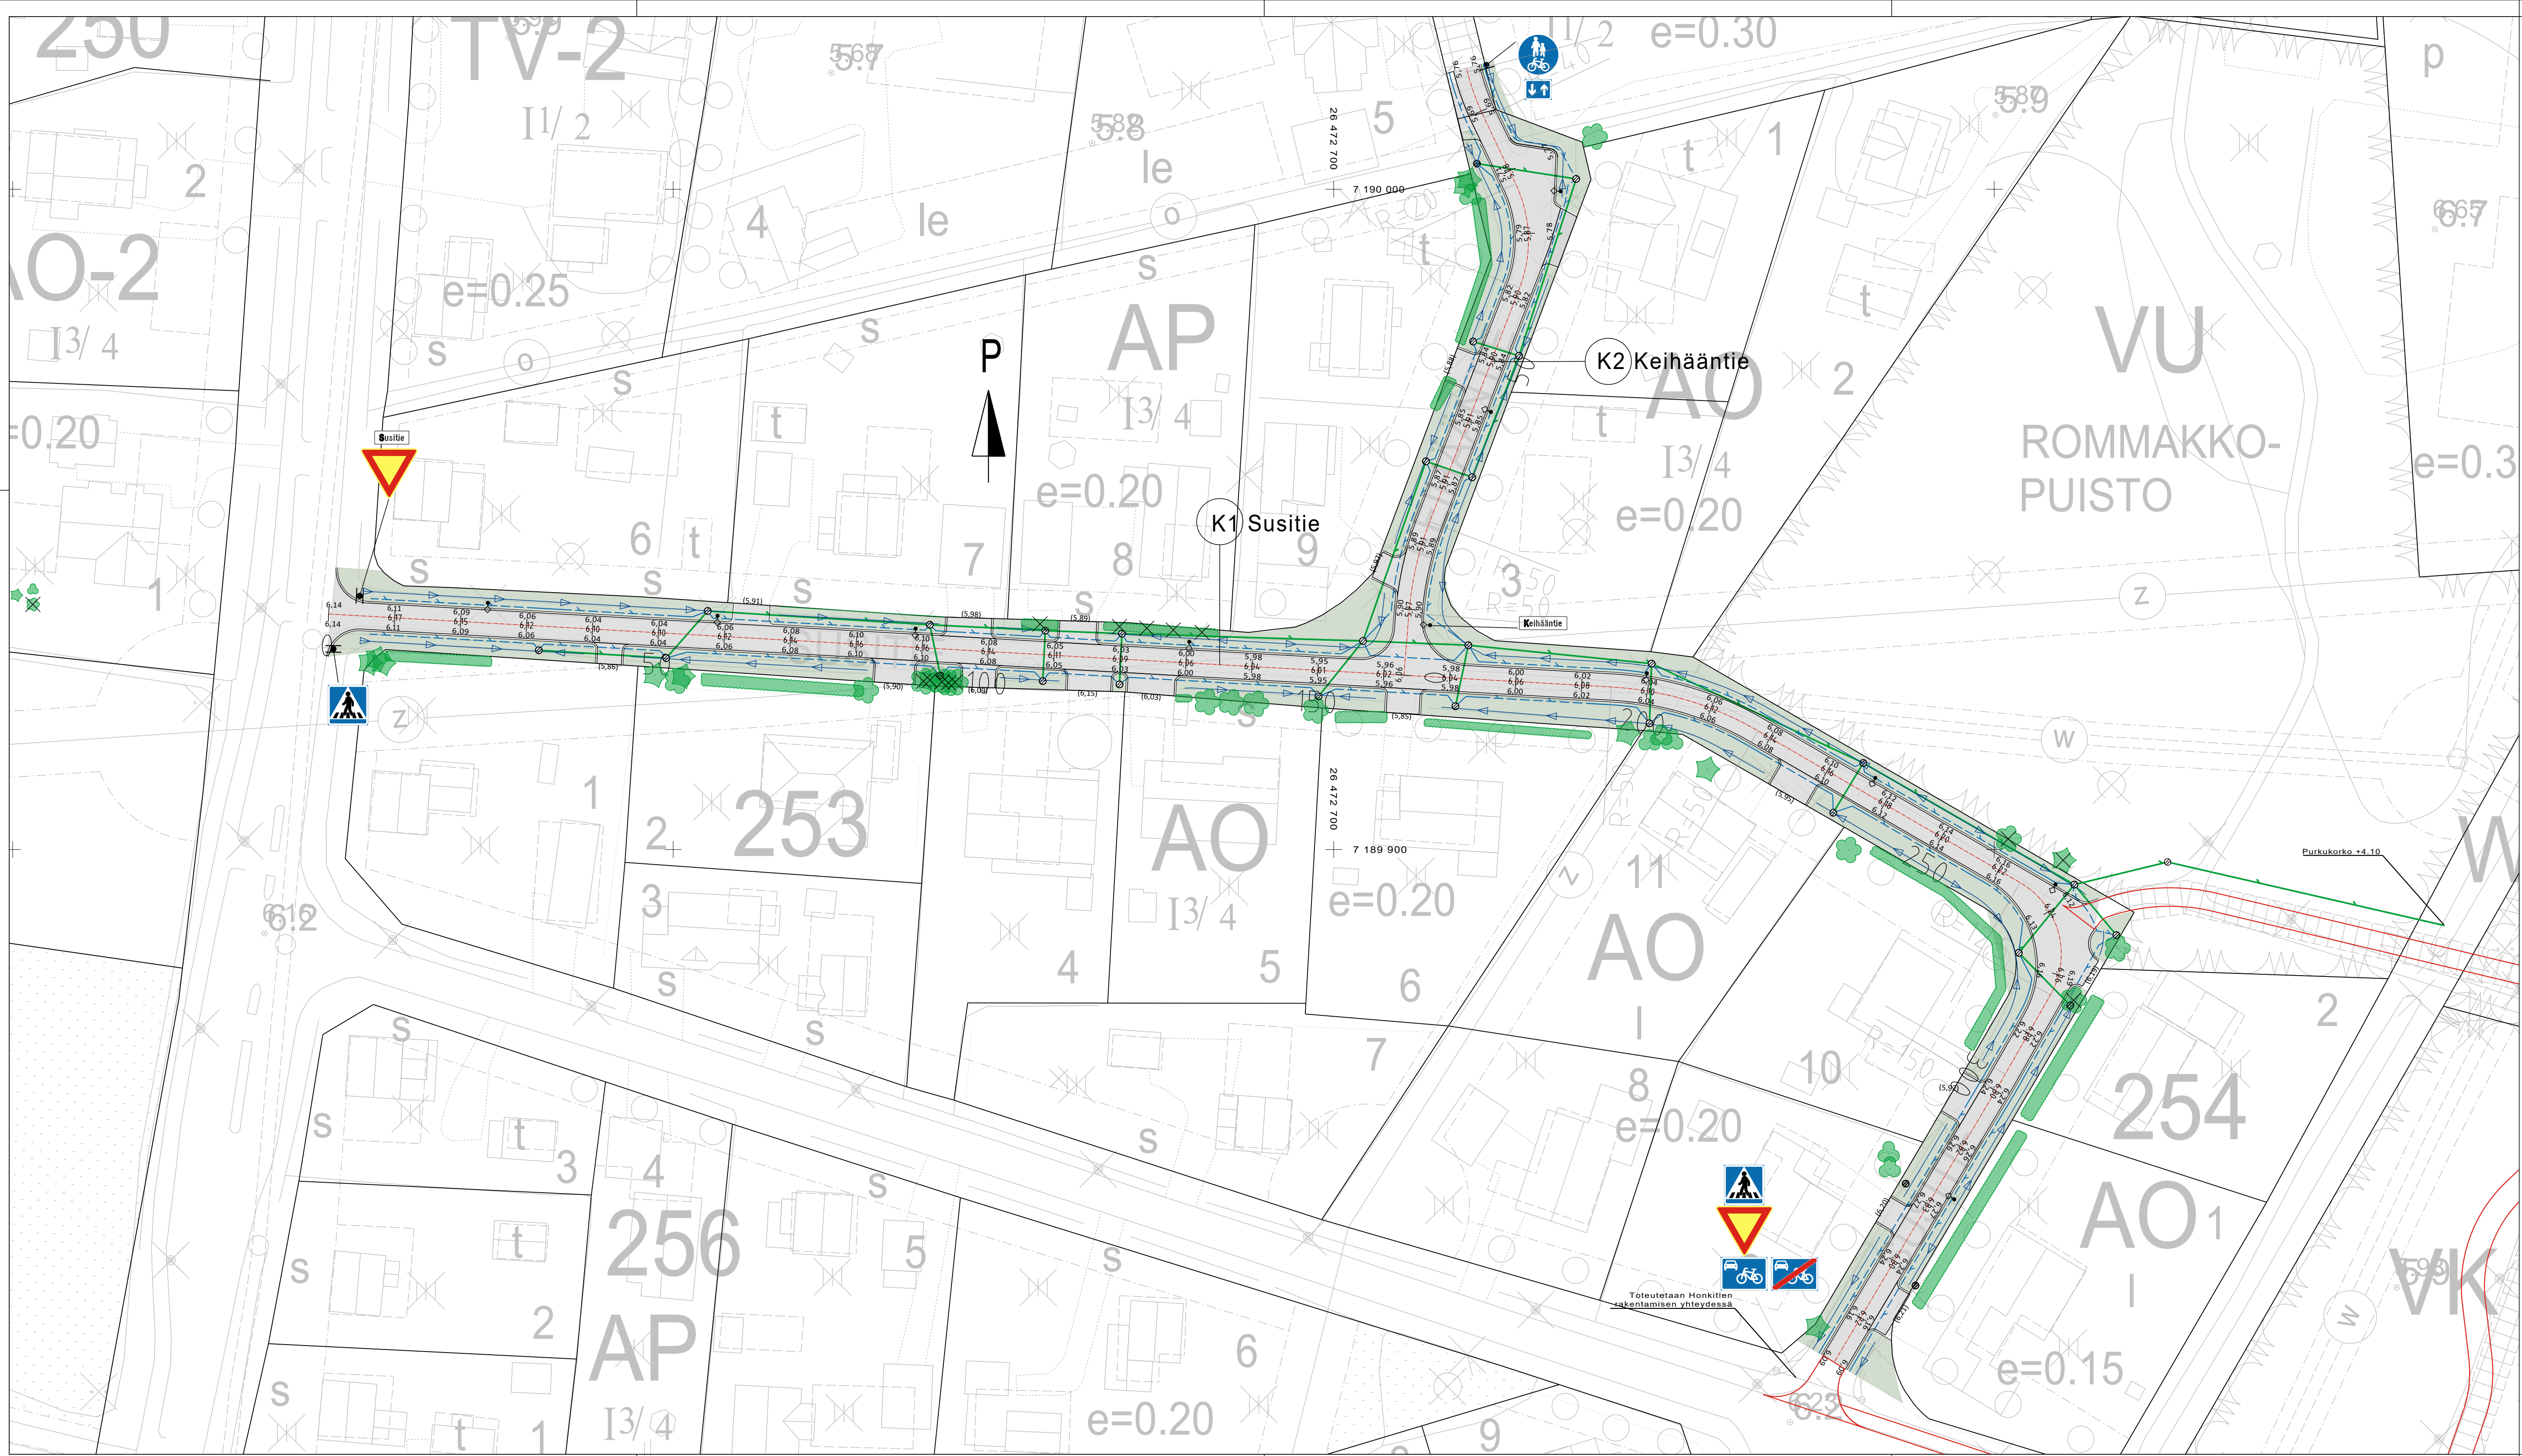

SELITTEET

PINNAT

Asfaltti AB16/120

KAIVOT

Uusi hulevesikaivo
Uusi salaojan tarkastusputki
Nyk. hulevesikaivo


NURMETUS

Nurmikko A3, kasvualusta 150 mm

NYKYINEN KASVILLISUUS

Mitattu nykyinen säilyvä kasvillisuus
Mitattu poistettava kasvillisuus
Mitattu nykyinen säilyvä pensasaita
Nykyinen säilyvä aita

Painanne ja virtaussuunta
Uusi hulevesiviemäri
Uusi salaoja 110M
Mitattu tontti-/tieltymän nykyinen korkeus
Valaisinpylväs, nykyisen uudelleen asentaminen

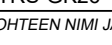Koordinaattijärjestelmä ETRS-GK26		Korkausjärjestelmä N2000			
KOHTEEN NIMI JA OSOITE  LIMINGAN KUNTA SUSITIE, KEIHÄÄNTIE KATUSUUNNITELMA		PIIRUSTUKSEN SISÄLTÖ SUUNNITELMAKARTTA K1, K2			MITTAKAAVA 1:500
 Sweco Finland Oy Rautatienkatu 33, 90100 OULU	SUUNNITTELIJA FIKAEI	TIEDOSTO			
	TARK. FIVPIE	SUUNN. ALA	TYÖ N:O	PIIR N:O	MUUTOS
	HYV.				
	13.06.2023	YT	25008856		