
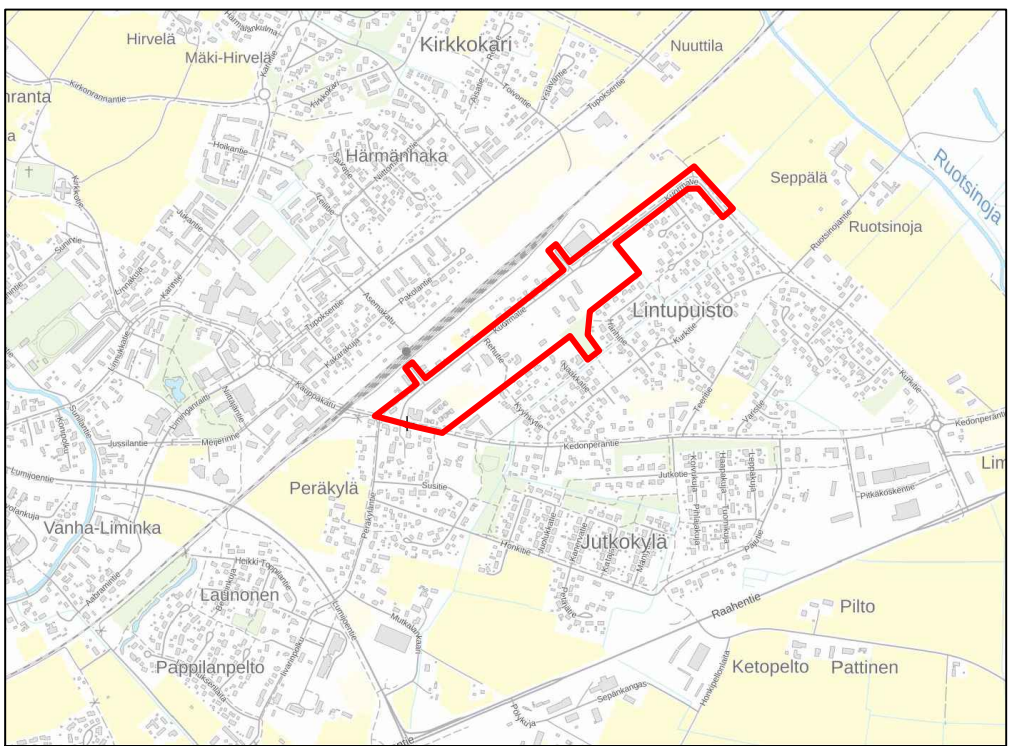


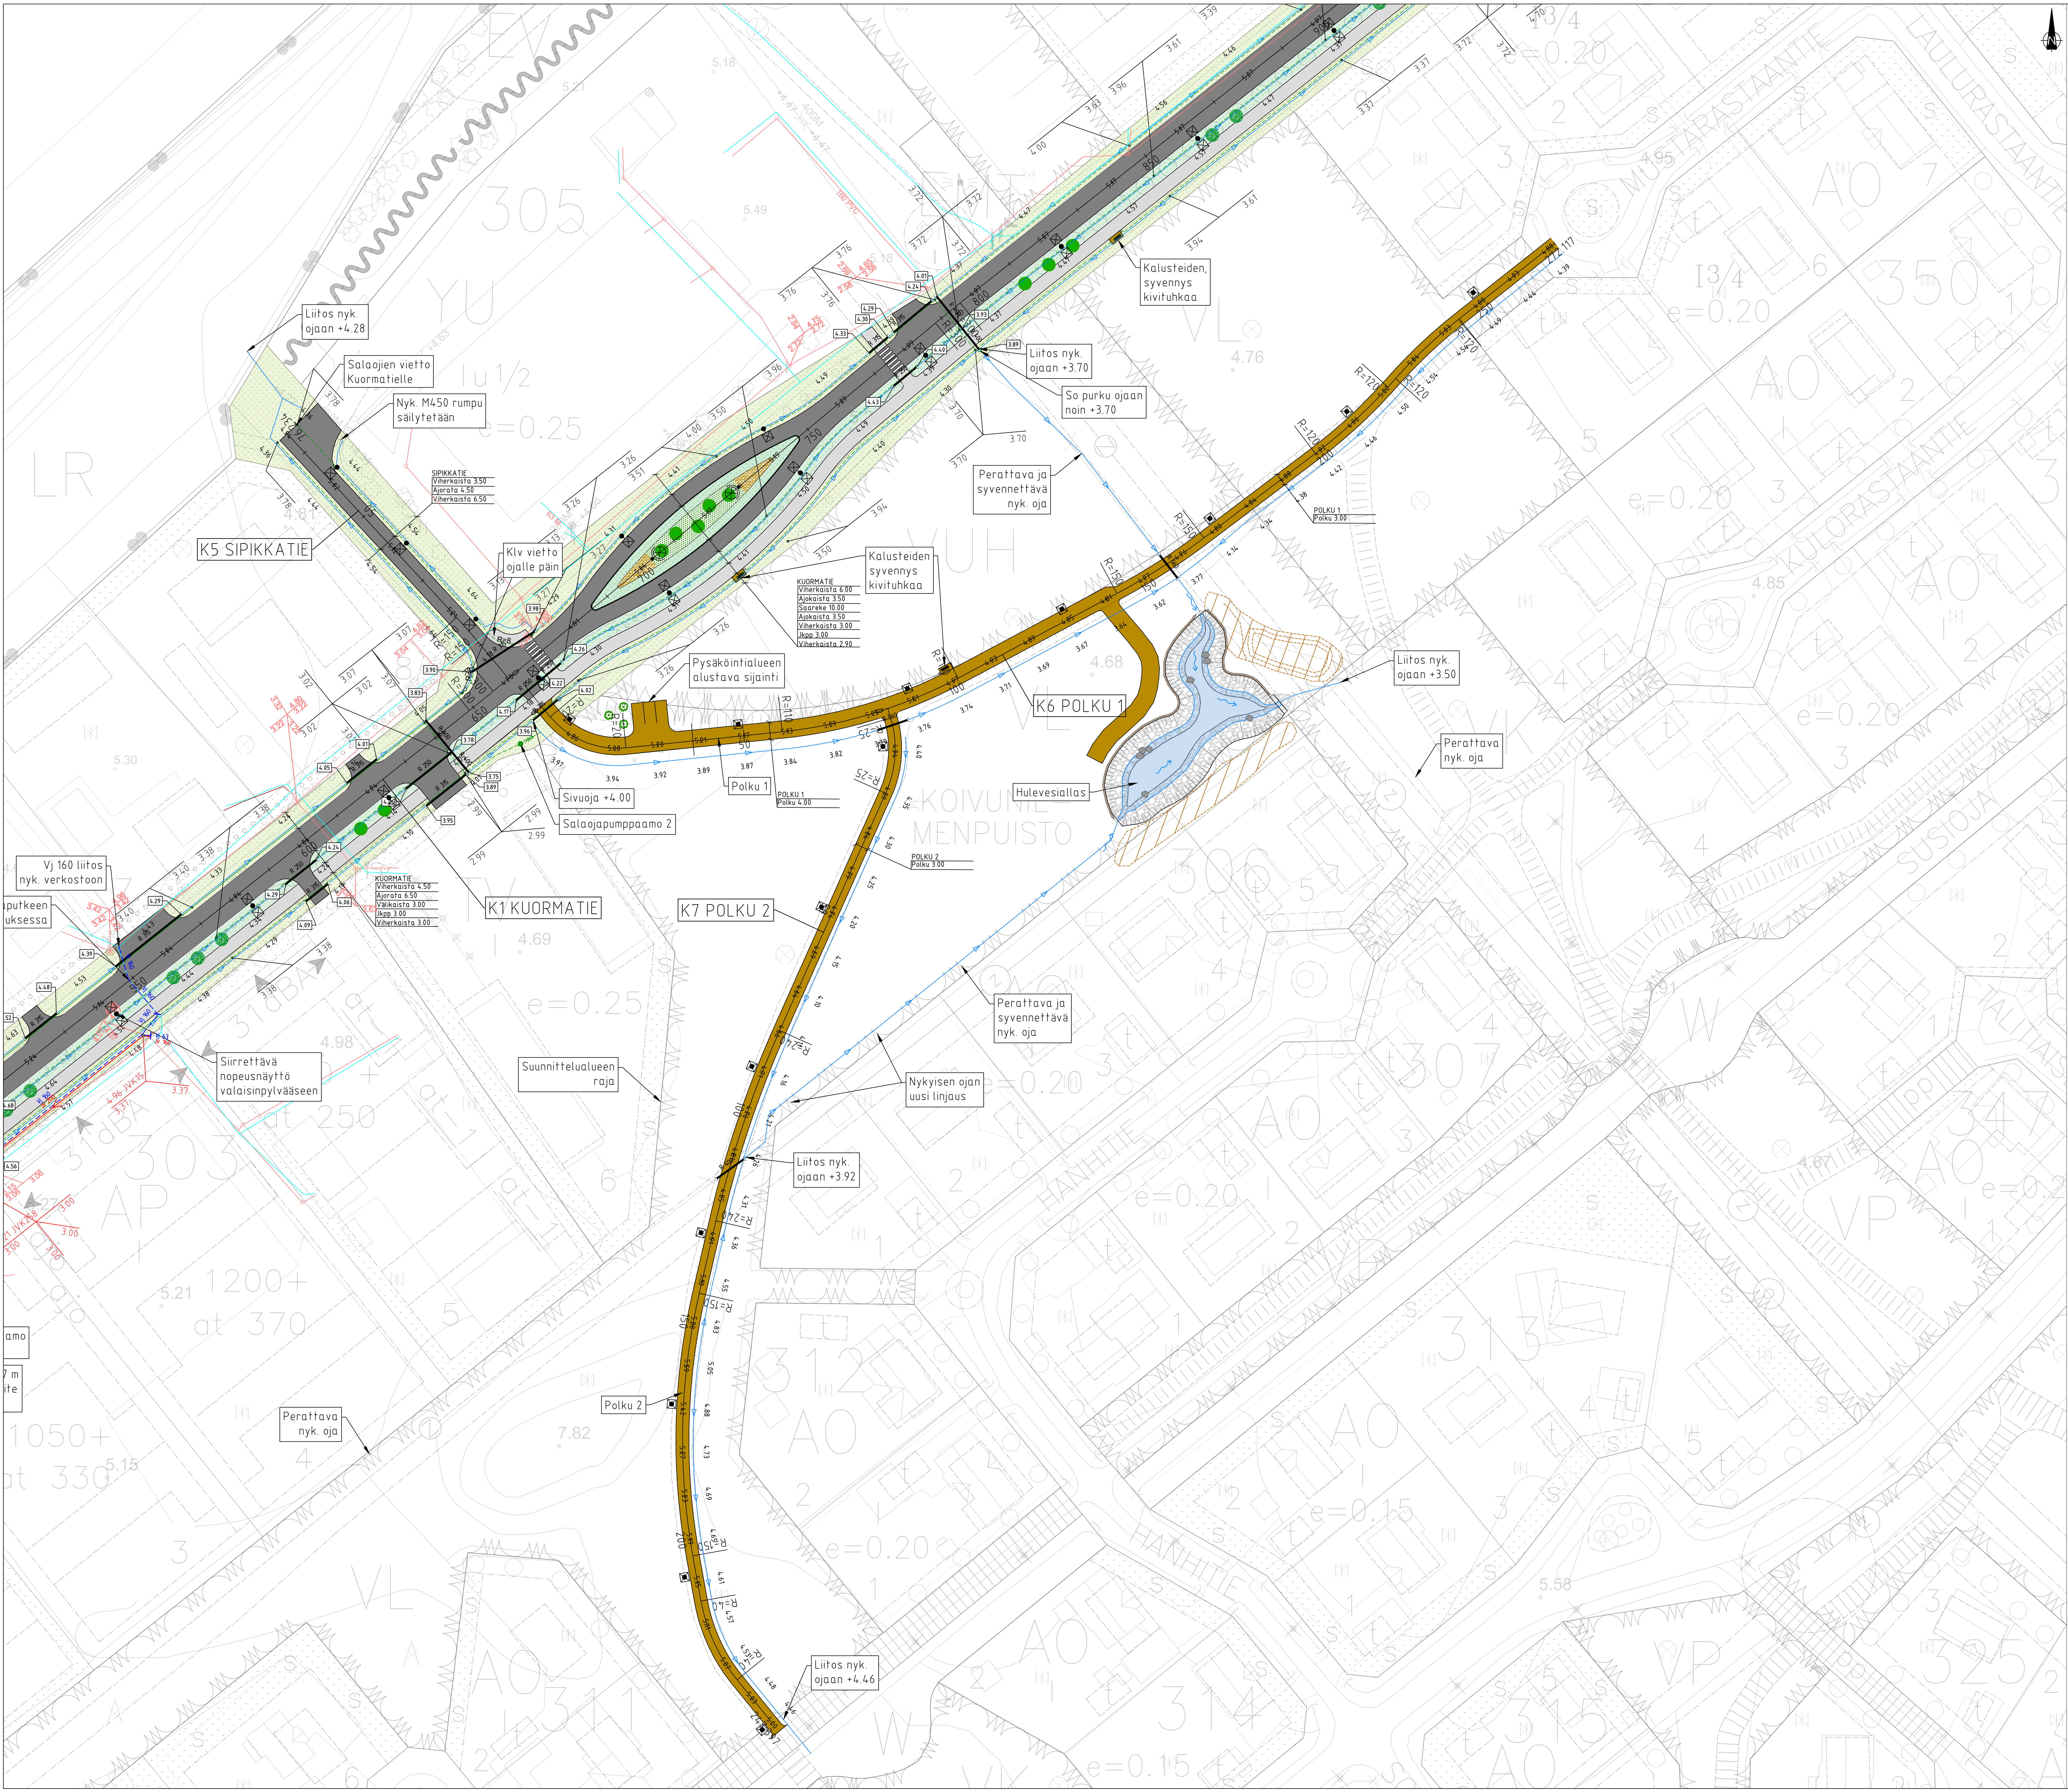

- MERKINNÄT**
- KORKEUDET JA KUIVATUS**
- Nykyinen vesijohto
 - Nykyinen jätevesi
 - Hulevesi
 - Jätevesi
 - Painejätevesi
 - Vesijohto ja venttiili
 - Jätevesipumppaamo
 - Salaojapumppaamo
 - Jätevesikaivo
 - Hulevesikaivo, riitäkansi
 - Hulevesikaivo, umpikansi
 - Salaojaputki ja tarkastuskaivo
 - Painannejoja ja virtaussuunta
 - Rumpu
- PINNOITTEET**
- Ajorata, asfaltti
 - Yhdistetty pyörä- ja jalkekäytävä, asfaltti
 - Polku, kivituhka
- ISTUTETTAVA KASVILLISUUS**
- Nurmi, A2, kasvualusta 200 mm
 - Nurmi, A3, kasvualusta 150 mm
 - Keijungervo (alue)
 - Käsiövuorimäntä (alue)
 - Kartiotaattonpähijä, rym 10-12
 - Pylväskaivo, rym 12-14
 - Serbiankuusi, 175-200 cm
- VARUSTEET JA KALUSTEET**
- Uusi valaisin, katu
 - Uusi valaisin, puisto

Merkki	Muutos	Pvm	Suunnittelija	Häyökäytö	
Koordinaattijärjestelmä: ETRS-GK26 Korkeusjärjestelmä: N2000 Mittakaava 1:500					
Kaupunginosa: Lintupolku					
Hanketunnus: Kuormatien asemakaava-alueen kunnallistekniikka					
Kohde: Kuormatie, Sipikkatie, Polku 1, Polku 2					
Suunnitteluvaihe: Rakennussuunnitelma					
Alue: Asuin- ja työalue					
Korkeudet, kulutus, ympäristö, vesihuolto, valaistus, sähkö					
Asiaselitys: Asemapiirustus					
Maven Oy Pöytäkatu 14 00111 Kuopio Puh. 044 555 9100					
Mavenin kanta Suunnittelija: Sanna Pitkämä Pääsuunnittelija: Marja-Riitta Vuori-Kivimäki Pääsuunnittelija: Sanna Pitkämä Pääsuunnittelija: Sanna Pitkämä Pääsuunnittelija: Sanna Pitkämä					
Päivä: 15.9.2025					