
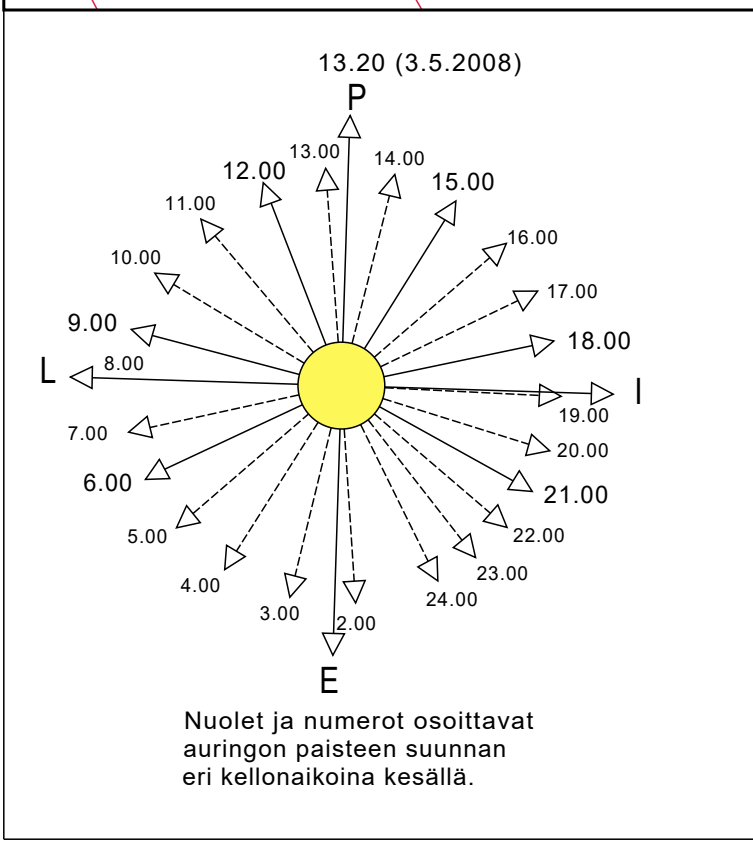


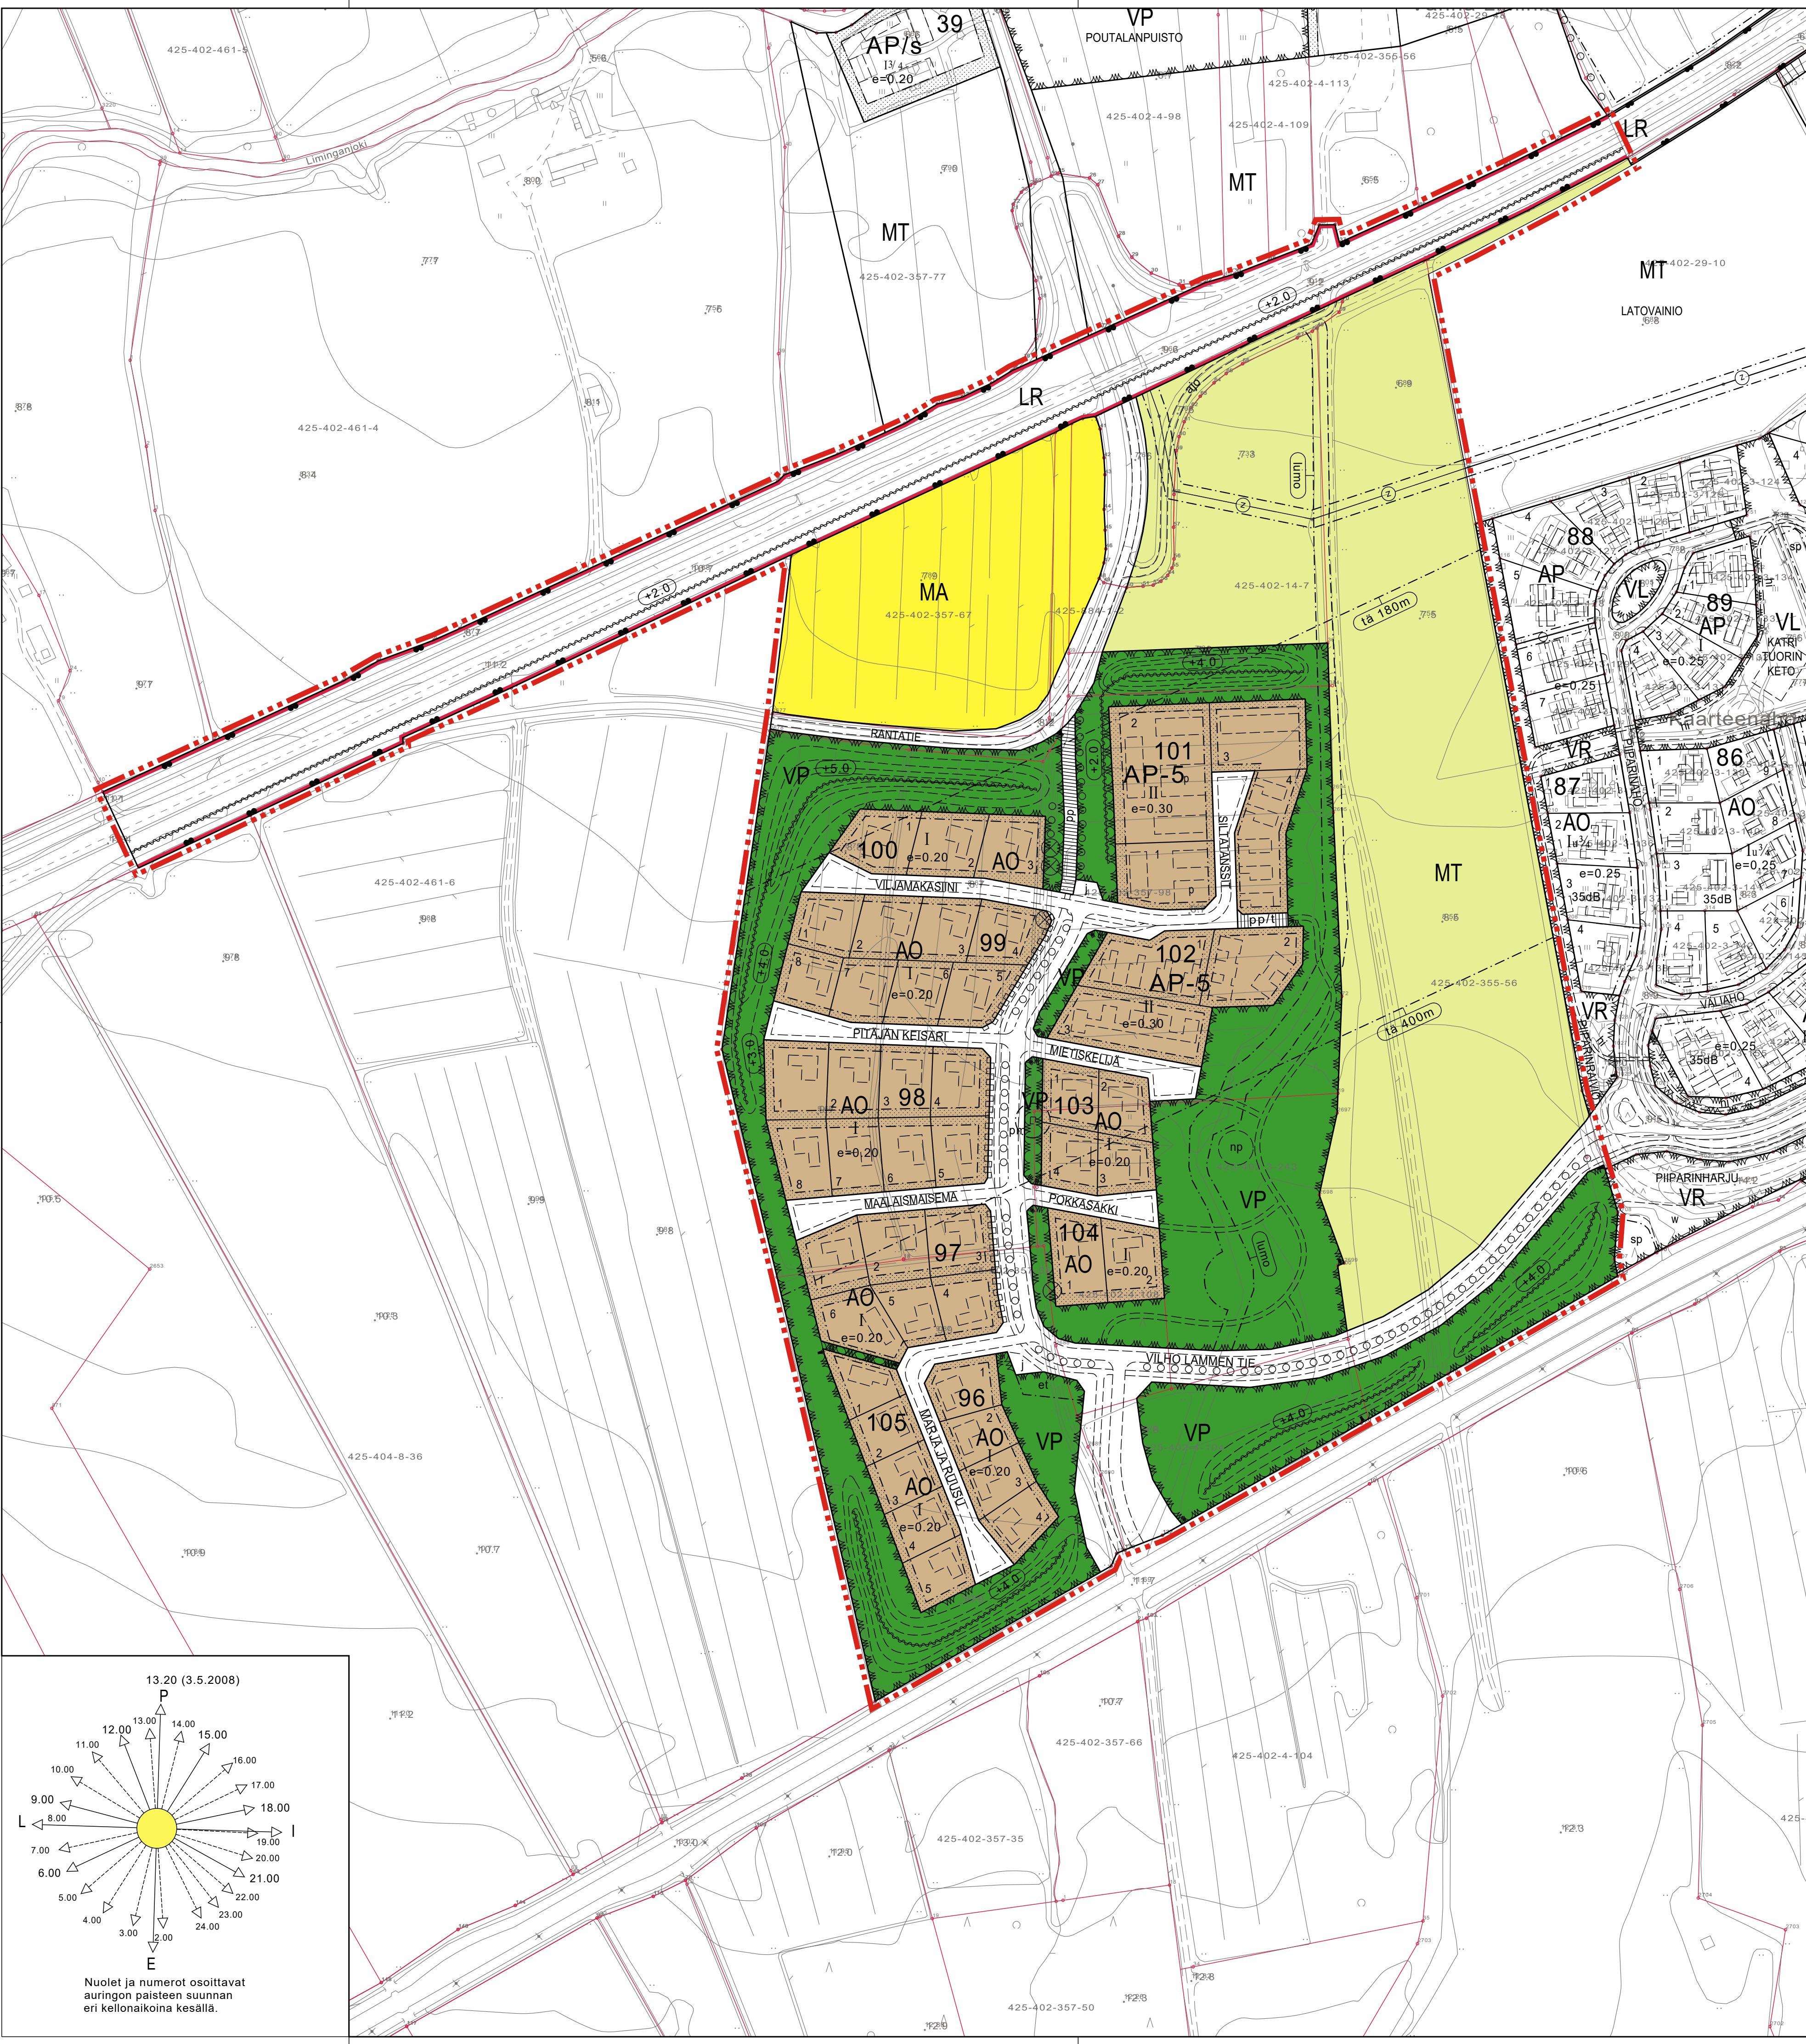

ASEMAKAAVAMERKINNÄT:

- AP-5

Asuinpientalojen korttelialue. Alueelle saa rakentaa erillisiä pientaloja, kytkettyjä pientaloja ja rivitaloja. Jokaiselle tontille tulee rakentaa vähintään 4 asuntoa.
- AO

Erillispientalojen korttelialue. Alueelle saa rakentaa yksi- tai kaksiasuntoisia pientaloja.
- VP

Puisto.
- MT

Maatalousalue.
- MA

Maisemallisesti arvokas peltoalue.
- LR

Rautatiealue.
- 3 m kaava-alueen rajan ulkopuolella oleva viiva.
- Korttelin, korttelinosan ja alueen raja.
- Osa-alueen raja.
- Ohjeellinen alueen tai osa-alueen raja.
- Ohjeellinen tontin raja.
- 102

Korttelin numero.
- 3

Ohjeellisen tontin numero.
- RANTATIE

Kadun, tien, katuaukion, torin, puiston tai muun yleisen alueen nimi.
- I

Roomalainen numero osoittaa rakennusten, rakennuksen tai sen osan suurimman sallitun kerrosluvun.
- e=0.20

Tehokkuusluku eli kerrosalan suhde tontin pinta-alaan.
- Rakennusala.
- Ohjeellinen rakennusala.
- Istutettava alueen osa.
- Säilytettävä/istutettava puuriivi.
- Suojeltava puu.
- Katu.
- pp

Jalankululle ja polkupyöräilylle varattu katu.
- pp/t

Jalankululle ja polkupyöräilylle varattu katu, jolla tontille ajo on sallittu.
- ajo

Ajoyhteys.
- Ohjeellinen polku tai puistokäytävä.
- et

Yhdyskuntateknistä huoltoa varten varattu alueen osa.
- p

Ohjeellinen pysäköimispaikka.
- j

Ohjeellinen rakennusala, jolle saa sijoittaa jätteiden yhteiskeräysastioita.
- Johtoa varten varattu alueen osa.
z = sähköjohto
- Katualueen rajan osa, jonka kohdalta ei saa järjestää ajoneuvoliittymää.
- +5.0

Alueelle on rakennettava meluste. Merkintä osoittaa esteen likimääräisen sijainnin ja lukuarvo sen yläreunan likimääräisen korkeusaseman.
- pm

Puistomuuntamo.
- lumo

Kosteikko, LUMO-alue. Ojan ympäristö tulee säilyttää luonnontilaisena.
- tä 180m

Tärinäalue, jolla uusien asuinalueiden värähtelyluokka C (vw,95<0,3mm/s) ylittyy. Tärinäalueelle ei saa rakentaa asuinrakennuksia.
- tä 400m

Tärinäriskialue. Rakennukset, jotka sijaitsevat alle 400 metrin etäisyydellä junaradasta, tulee suunnitella siten, että niiden rakenteiden ominaistaajuus ei asetu maaperän värähtelyyn taajuuksialalle (5-6,3 Hz).
- Ohjeellinen meluharju.
- np

Ohjeellinen nuotiopaikka.

ASEMAKAAVAMÄÄRÄYKSET

Ympäristönsuojelu:

- Melun osalta rakennusten sisällä tulee huolehtia siitä, että saavutetaan Valtioneuvoston päätöksen (VNp 993/1992) mukainen asuin-, potilas- ja majoitushuoneiden päivämelun ohjearvo 35 dBA ja yömelun ohjearvo 30 dBA. Pihä-alueilla tulee huolehtia siitä, että Valtioneuvoston päätöksen mukainen päivämelun ohjearvo 55 dBA ja yömelun ohjearvo 45 dBA eivät ylity.
- Asemakaavassa esitetyt melusuojaukset on toteutettava ennen asuintonttien luovuttamista rakentajille.
- Asemakaava-alueella saattaa esiintyä happamia sulfaattimaita. Happamoitumisriski on otettava huomioon rakenteiden suunnittelussa, kaivuutöissä, massanvaihdossa ja maa-aineksen läjityksessä koko kaava-alueella happamoitumishaittojen ennaltaehkäisemiseksi.

Pelkistyneessä tilassa olevan sulfidimaan esiintyminen ja korkeustaso tulee varmistaa tontti- ja katukohtaisen maaperätutkimuksen yhteydessä. Mahdolliset happamat sulfaattimaita tulee huomioida perustamistapalauseunnossa.

Rakentamisessa tulee välttää kaivua pelkistyneessä tilassa olevan sulfidimaan tasolle.


Kellareiden rakentaminen on kielletty.
- Vettä läpäisemättömillä pinnoilla tulevia hulevesiä tulee viivyttää ja haihduttaa mahdollisuuksien mukaan tonteilla ennen johtamista hulevesiverkostoon.

Hulevesiä voi käsitellä tontilla esimerkiksi johtamalla hulevesiä tonttien välissä olevalle istutettavalle alueelle, jonne istutetaan rehevää kasvillisuutta.

Alueen hulevedesiä saa johtaa lumo-kosteikkoon.
- Pihasaunat tulee liittää jätevesiverkostoon.

Rakennustapa ja ympäristön laatu:

- Erillispientalojen korttelialueilla autotallit ja -katokset tulee kytkeä osaksi asuinrakennusta.
- Asuinpientalojen korttelialueilla autopaikkoja tulee varata vähintään 1 ap/asunto ja pyöräpaikkoja vähintään 4 pp/asunto.
- Rakennusten vesikaton värin tulee olla tumman harmaa tai musta.
- Meluharjut tulee maisemoida.

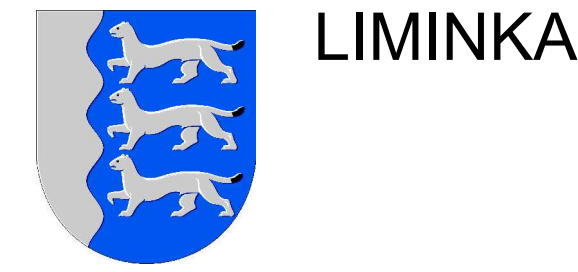

LIMINKA

KIRKONKYLÄN ASEMAKAAVAN LAAJENNUS
POUTALAN ALUE

Hyväksytty kunnanvaltuustossa 12.12.2022 § 99
Voimaantulo 15.2.2023

LUKKAROINEN
ARKKITEHDIT

Venanzio Rizzi
Kunnanarkkitehti

Satu Fors
Arkkitehti YKS 583

Hanna Jokela
Arkkitehti YKS 703

Pohjakartta täyttää Maankäyttö- ja rakennuslain 54 §:n asettamat vaatimukset.
Tasokoordinaatio ETRS-GK26. Korkeusjärjestelmä N2000.

2022
Ossi Ruotsalainen
Maanmittausinsinööri

mittakaava 1:2000

