


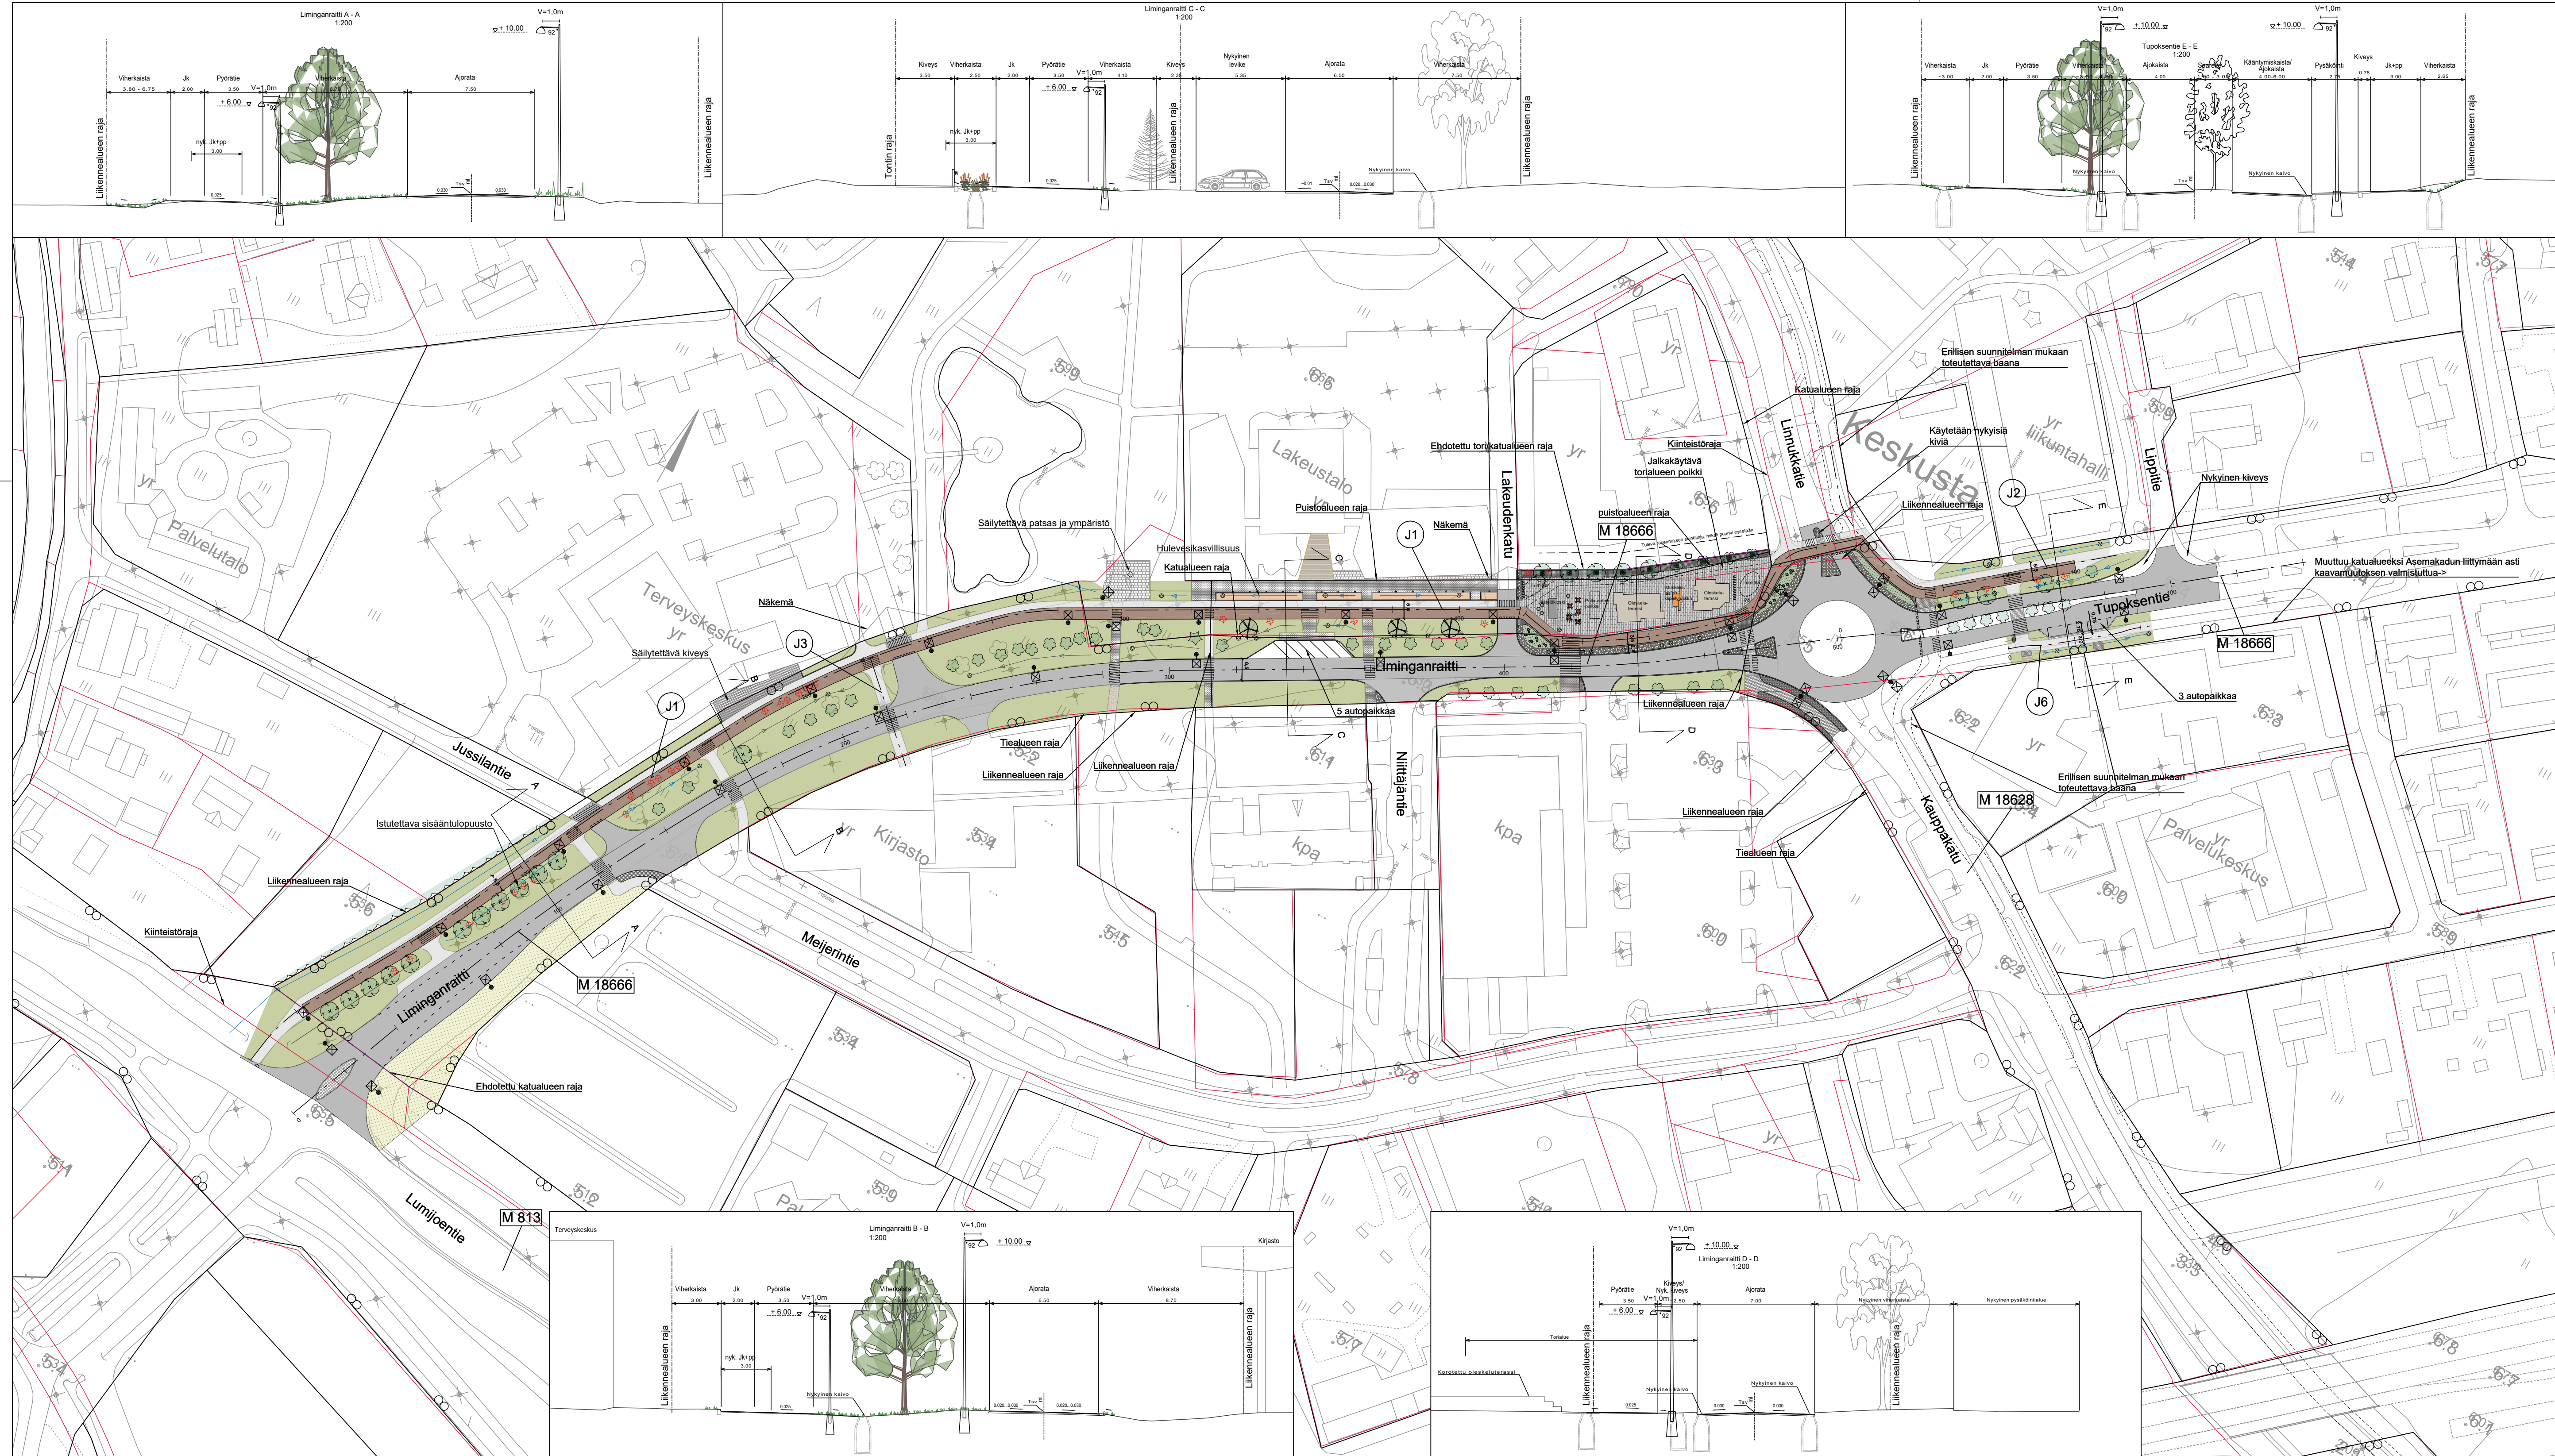

Maantien 1866 (Tupoksentie) eroteltu jalkakäytävä ja pyörätie ns. pyöräbaana sekä Tupoksentie kevyt parantaminen, Liminka

Suunnitelmakartta, 1:1000

17.5.2023

Pohjois-Pohjanmaan ELY-keskus, Plaana Oy