



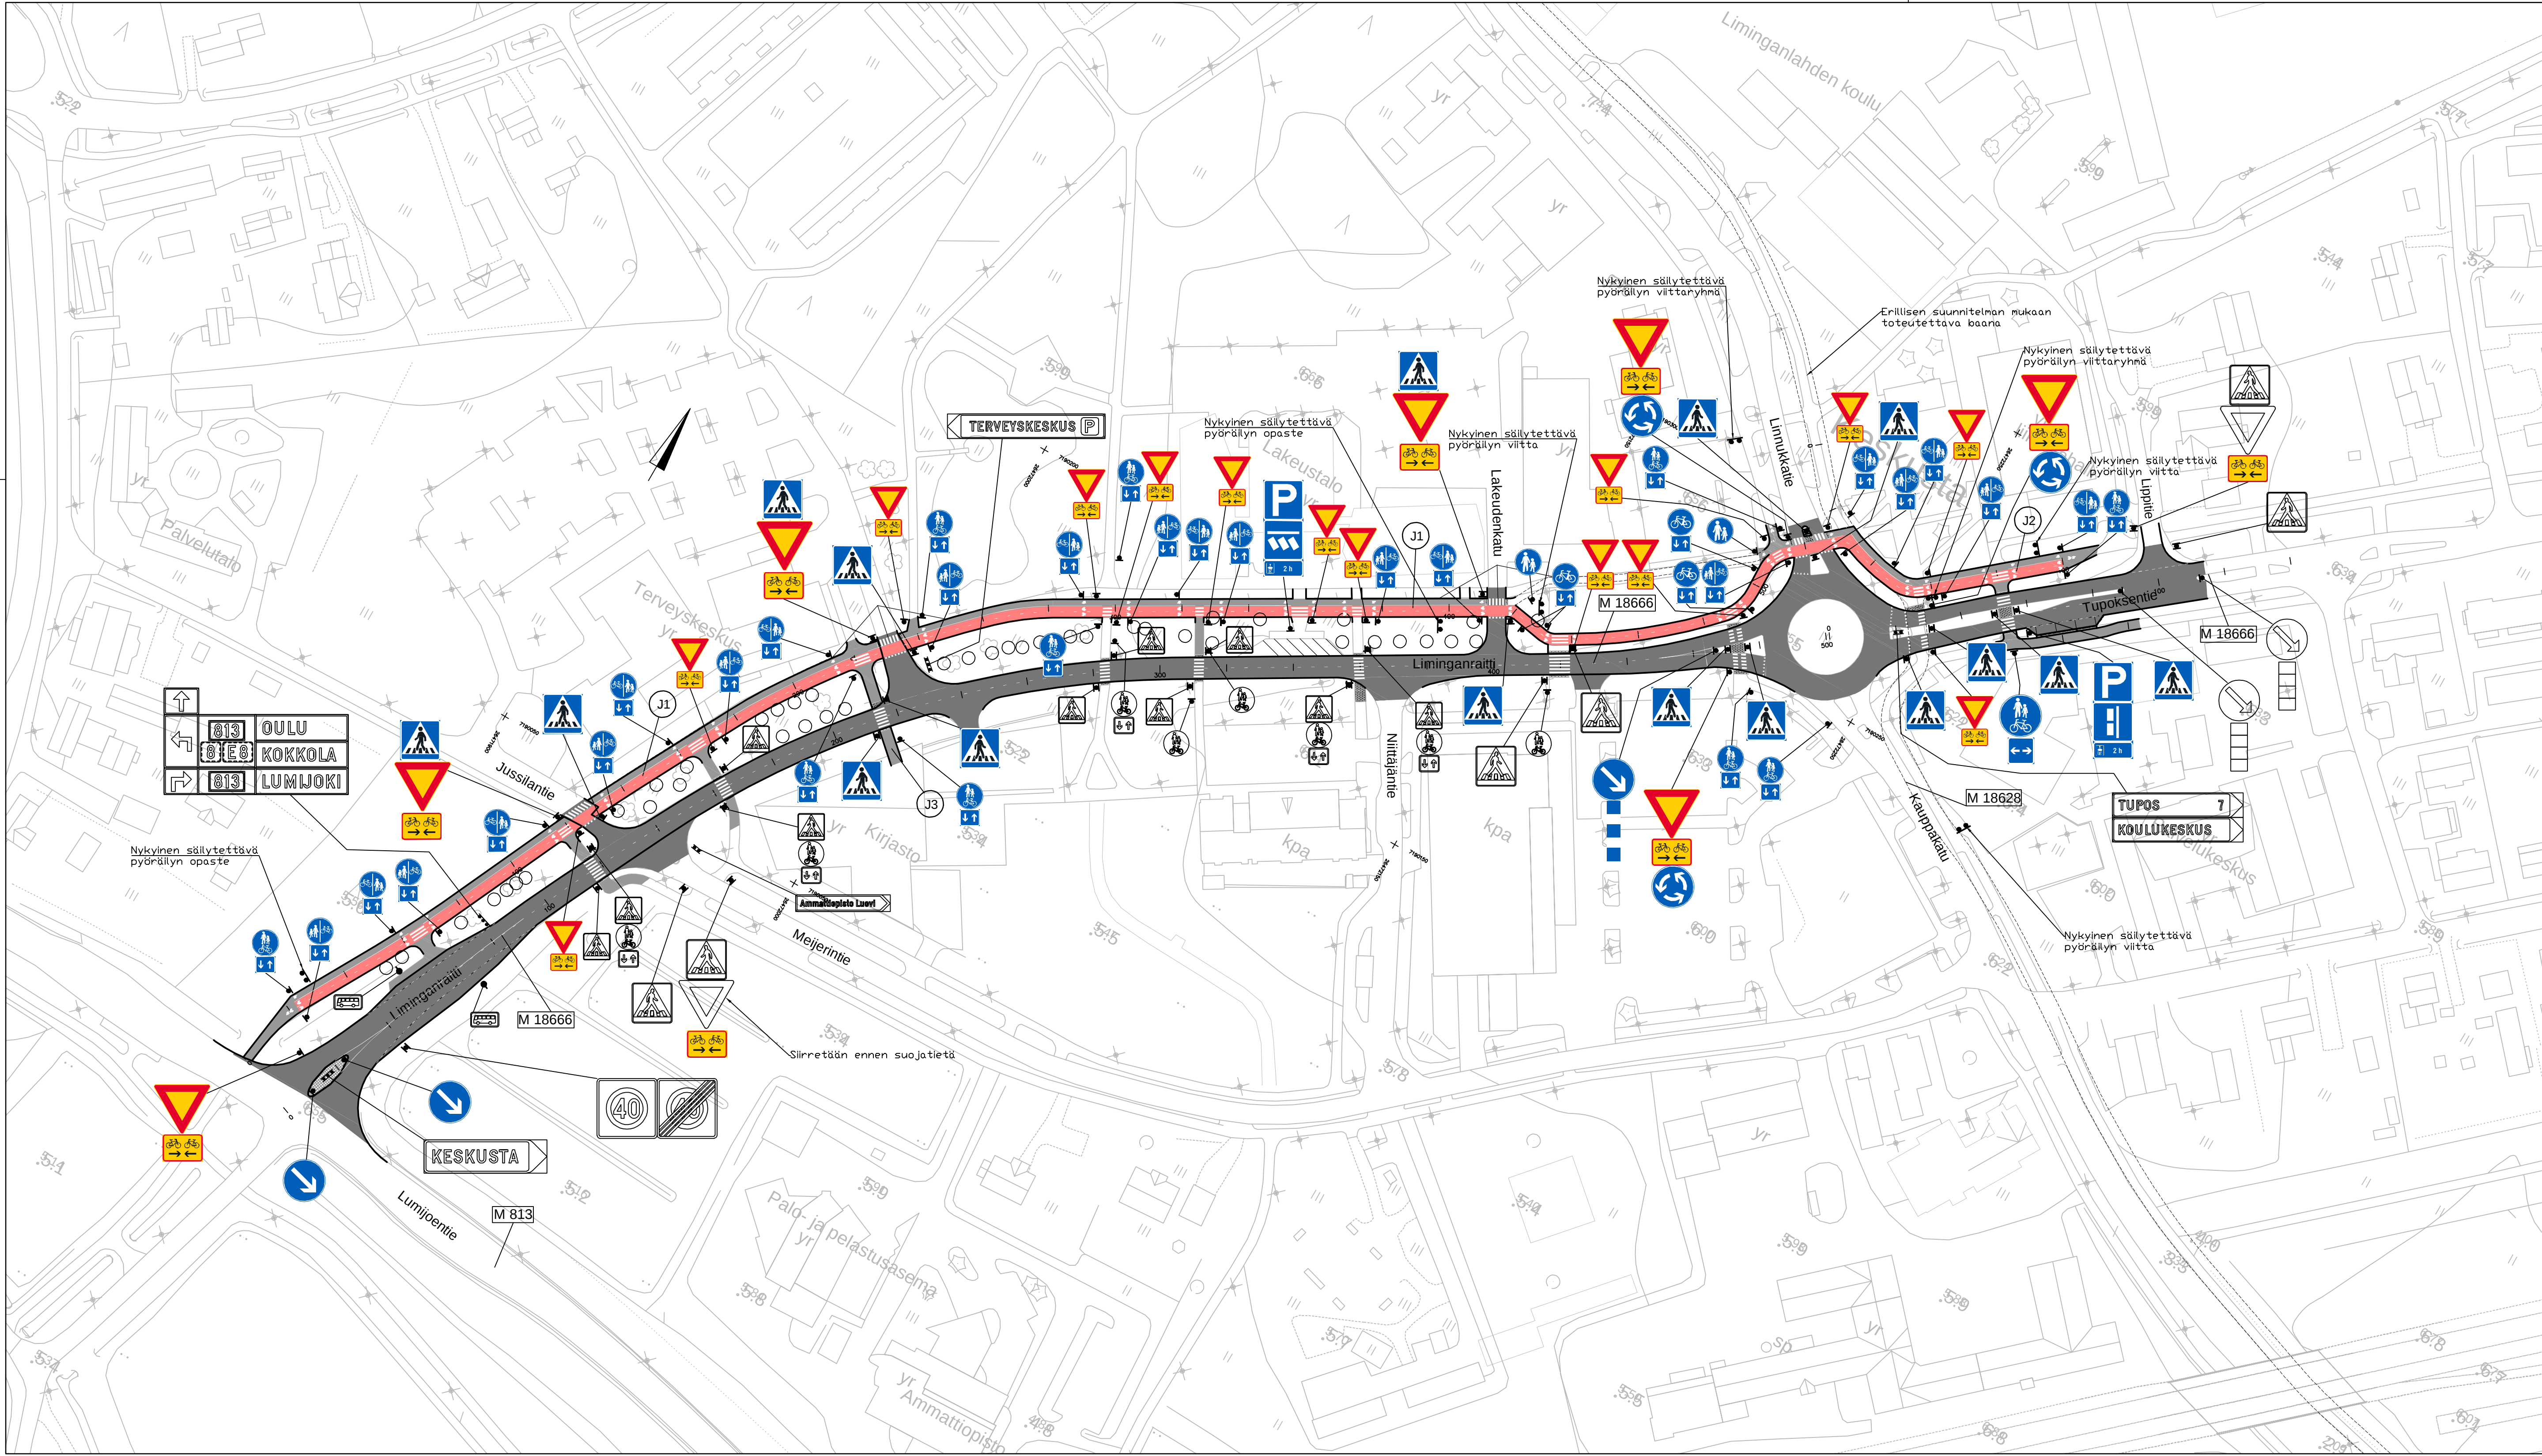

Luonnos

Baanalla käytetyt pienmerkinnät

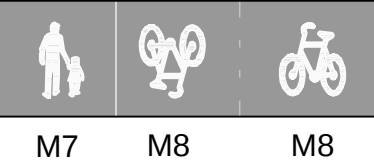

ETRS-GK26
N2000

Merkki	Muutos	Pvm	Suunn.	Tark.
Hankkeen nimi Maantien 18666 (Tupoksensien) eroteltu jalkakäytävä ja pyörätie ns. pyöräbaana sekä Tupoksensien kevyt parantaminen, Liminka				
Piiirustuksen sisältö Liikenteenohjaussuunnitelma				
 Elinkeino-, liikenne- ja ympäristökeskus				
Pvm 17.5.2023	Tark. Hyv. Ari Kuotesaho	Suunn. Teemu Mannila	Piiir.nro R3/1	
Tierekisteritunnus x/x/xxx-x/x/xxxx	Suha Mittakaava 1: 1000			