


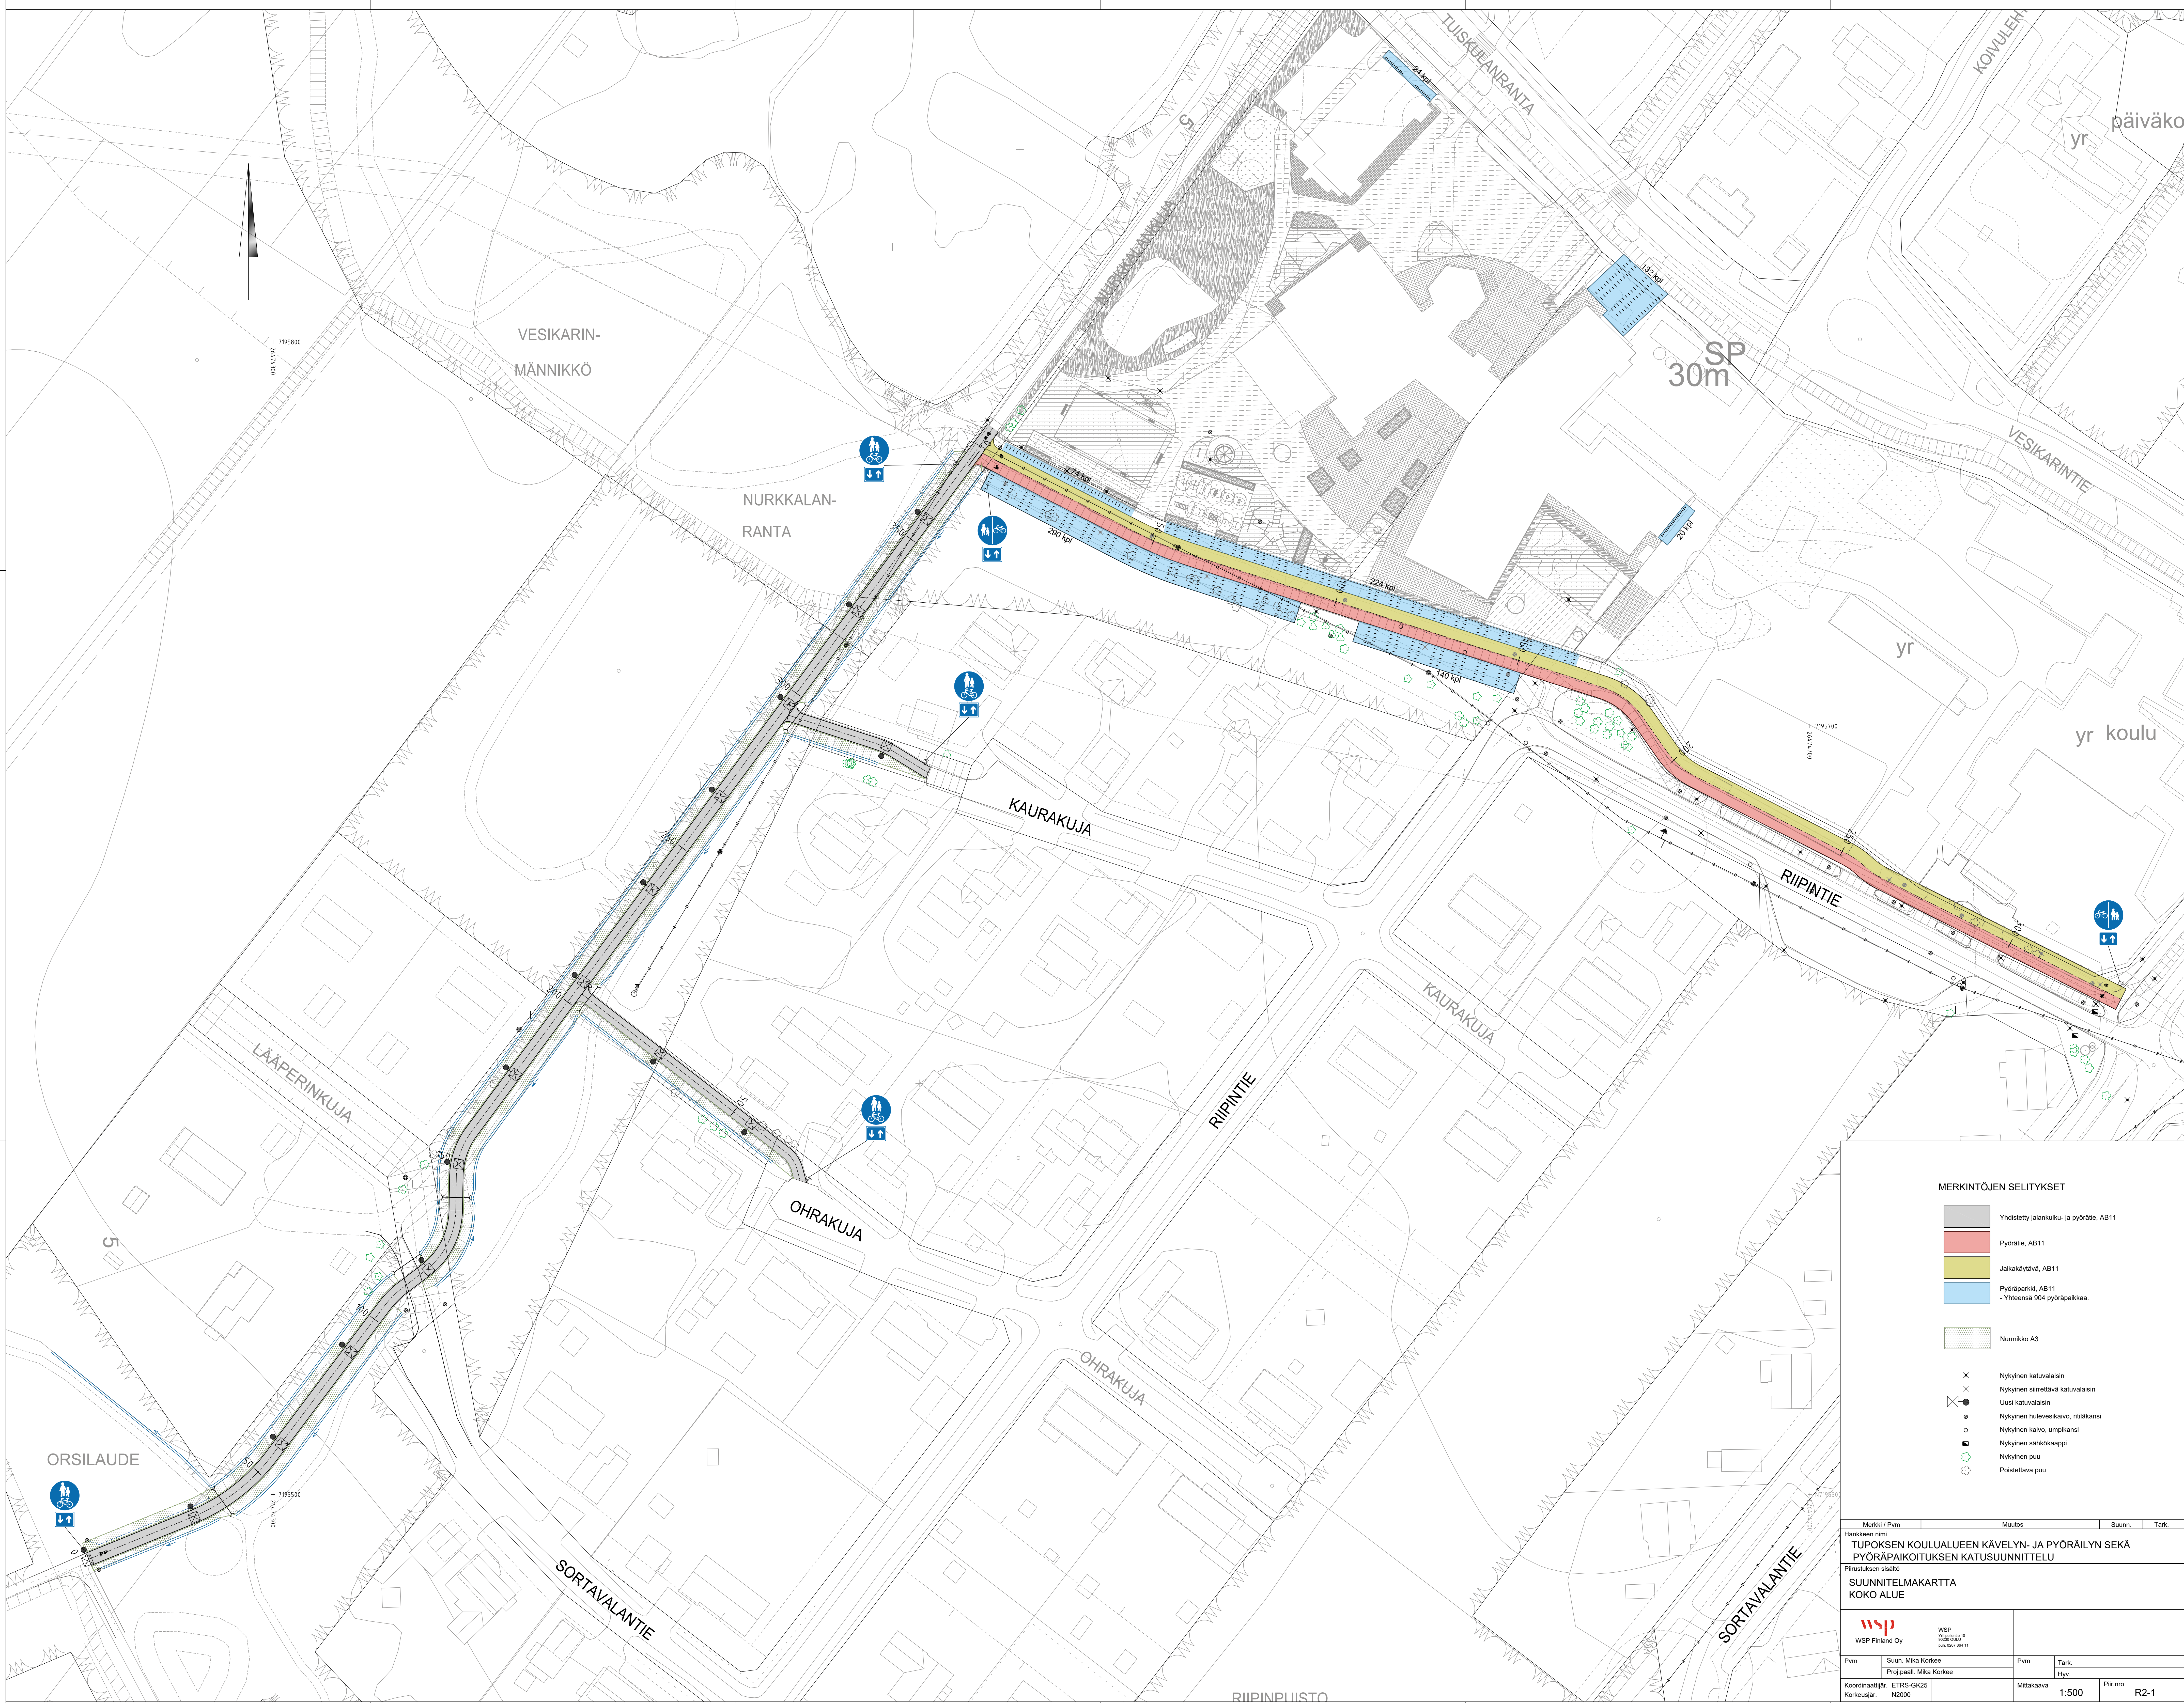

MERKINTÖJEN SELITYKSET

- Yhdistetty jalanku- ja pyöräte, AB11
- Pyöräte, AB11
- Jalkakäytävä, AB11
- Pyöräparkki, AB11
- Yhteensä 904 pyöräpaikkaa.

Nurmikko A3

- Nykyinen katuväläin
- Nykyinen siirrettävä katuväläin
- Uusi katuväläin
- Nykyinen hulevesikaivo, rittäkansi
- Nykyinen kaivo, umpikansi
- Nykyinen sähkökaappi
- Nykyinen puu
- Poistettava puu

Merkki / Pvm		Muutos		Suunn.	Tark.
Hankkeen nimi					
TUPOKSEN KOULUALUEEN KÄVELYN- JA PYÖRÄILYN SEKÄ PYÖRÄPAIKOITUKSEN KATUSUUNNITTELU					
Pilustuksen sisältö					
SUUNNITELMAKARTTA KOKO ALUE					
 WSP Finland Oy			WSP Toukokuu 16 2025 Oulu piir. 001/2025-11		
Pvm	Suun. Mika Korkee		Pvm	Tark.	
	Proj.pääll. Mika Korkee			Hyv.	
Koordinaattijärj.		ETRS-GK25	Mittakaava		Piir.nro
Korkeusjärj.		N2000	1:500		R2-1