


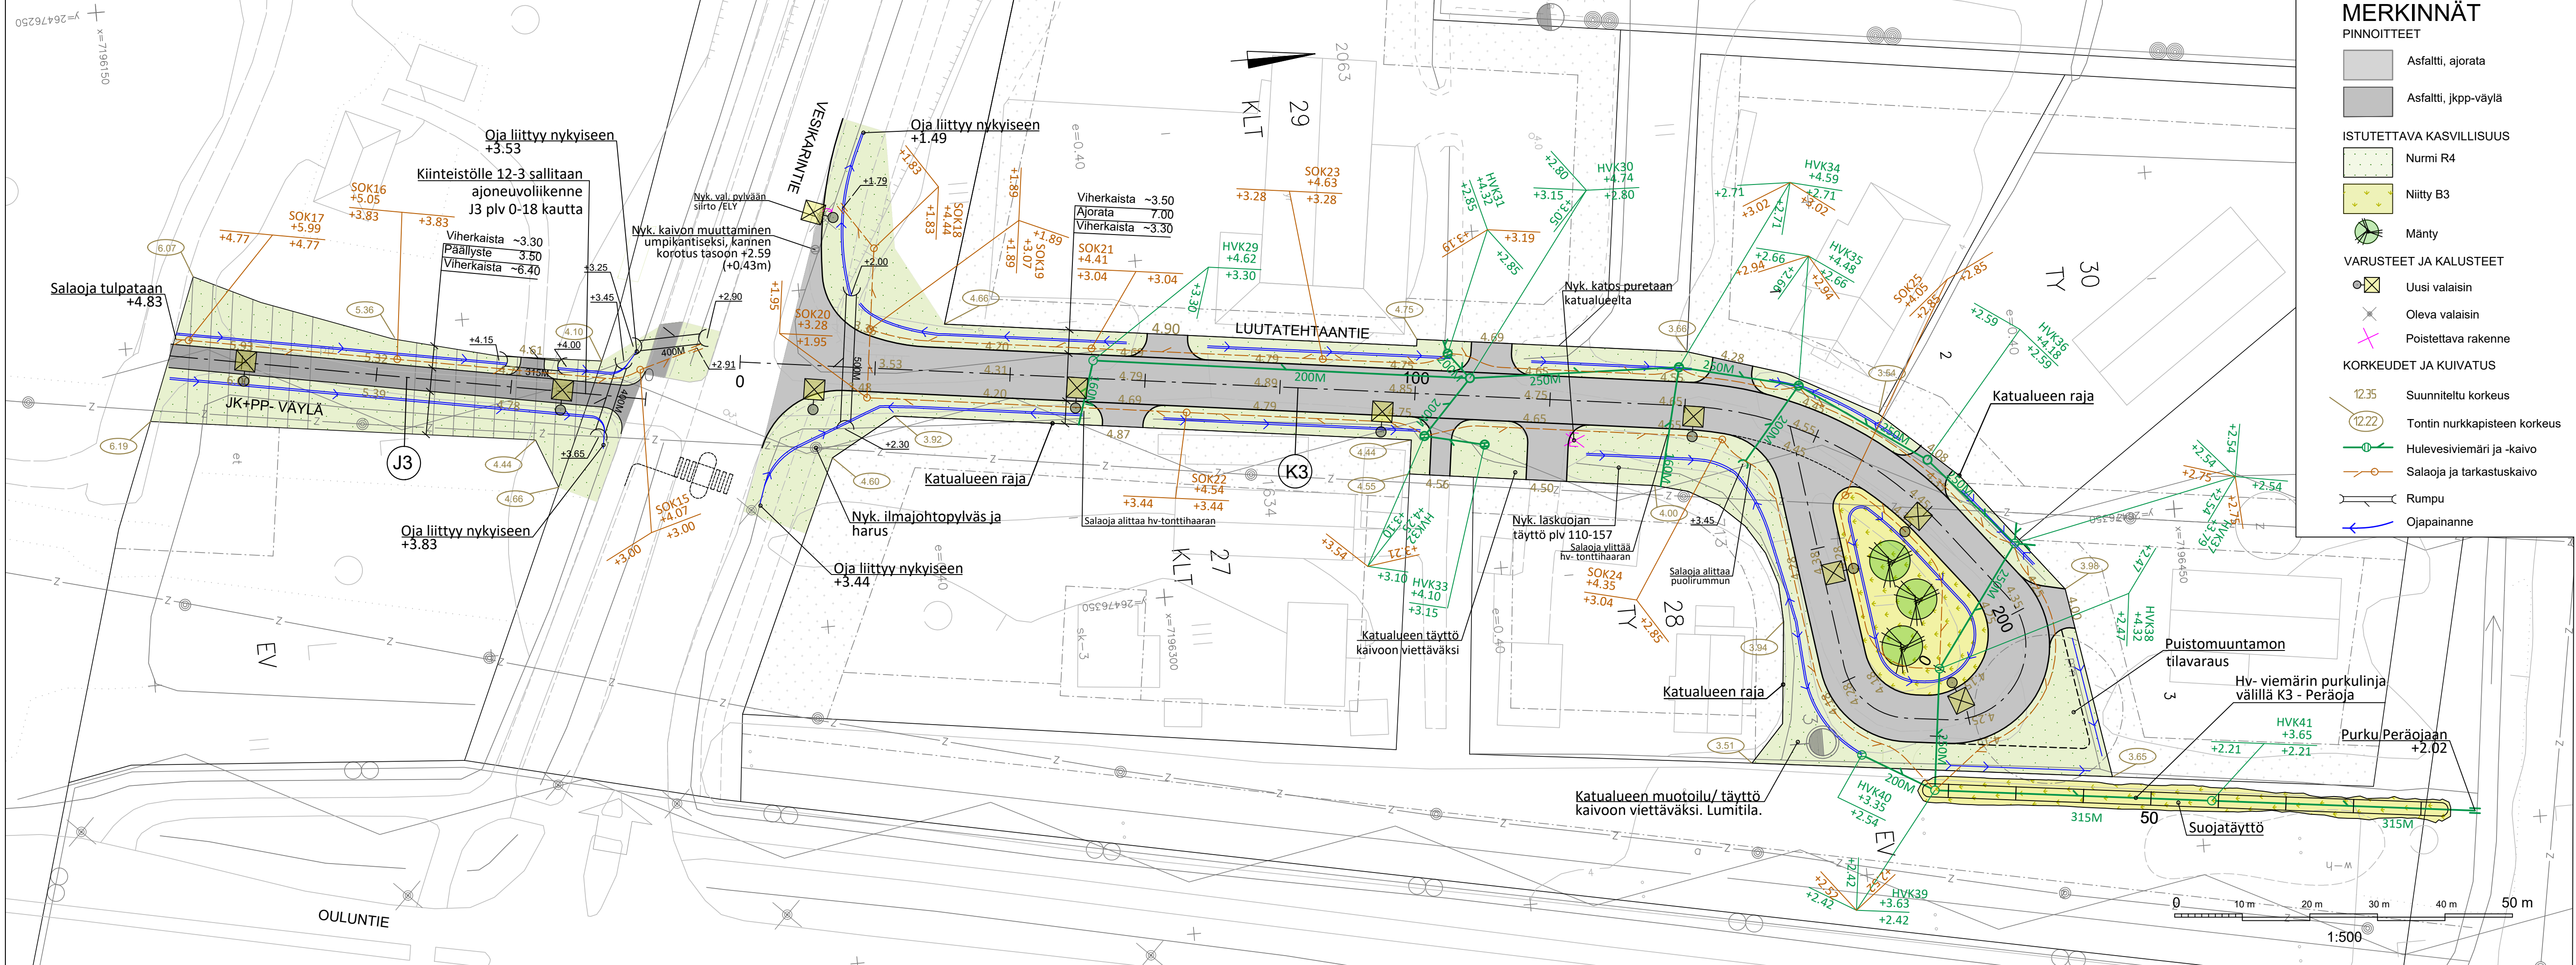

MERKINNÄT

PINNOITTEET

- Asfaltti, ajorata
- Asfaltti, jkpp-väylä

ISTUTETTAVA KASVILLISUUS

- Nurmi R4
- Niitty B3
- Mänty

VARUSTEET JA KALUSTEET

- Uusi valaisin
- Oleva valaisin
- Poistettava rakenne

KORKEUDET JA KUIVATUS

- 12.35 Suunniteltu korkeus
- 12.22 Tontin nurkkapisteen korkeus
- Hulevesiviemäri ja -kaivo
- Salaoja ja tarkastuskaivo
- Rumpu
- Ojapainanne

Merkki	Muutos		Pvm	Suunn.	Tark.
Hankkeen nimi					
ANKKURILAHDEN ASEMAKAAVA-ALUEEN LÄNSIOSA					
Liminka					
Piirustuksen sisältö RAKENNUSSUUNNITELMA					
Katu, kuivatus ja ympäristö					
Asemapiirustus: K3 Luutatehtantie, J3 ja hulevesiviemärin purkulinja välillä K3 Luutatehtantie-Peräoja					
					
A COLAS COMPANY			Limingan kunta Lakeustalo, Liminganranta 10 C 91900 Liminka kunta@liminka.fi		
Pvm	Suunn.	Jonne Kurkinen	Pvm	Tark.	
31.1.2023	Proj.pääll.	Antti Tabell	31.1.2023	Hyv. Vesa Anttila	
Koordinaattijärjestelmä: ETRS-GK26			Projektinro	Mittakaava	Piir.nro
Korkeusjärjestelmä: N2000			508841	1:500	R2-2