





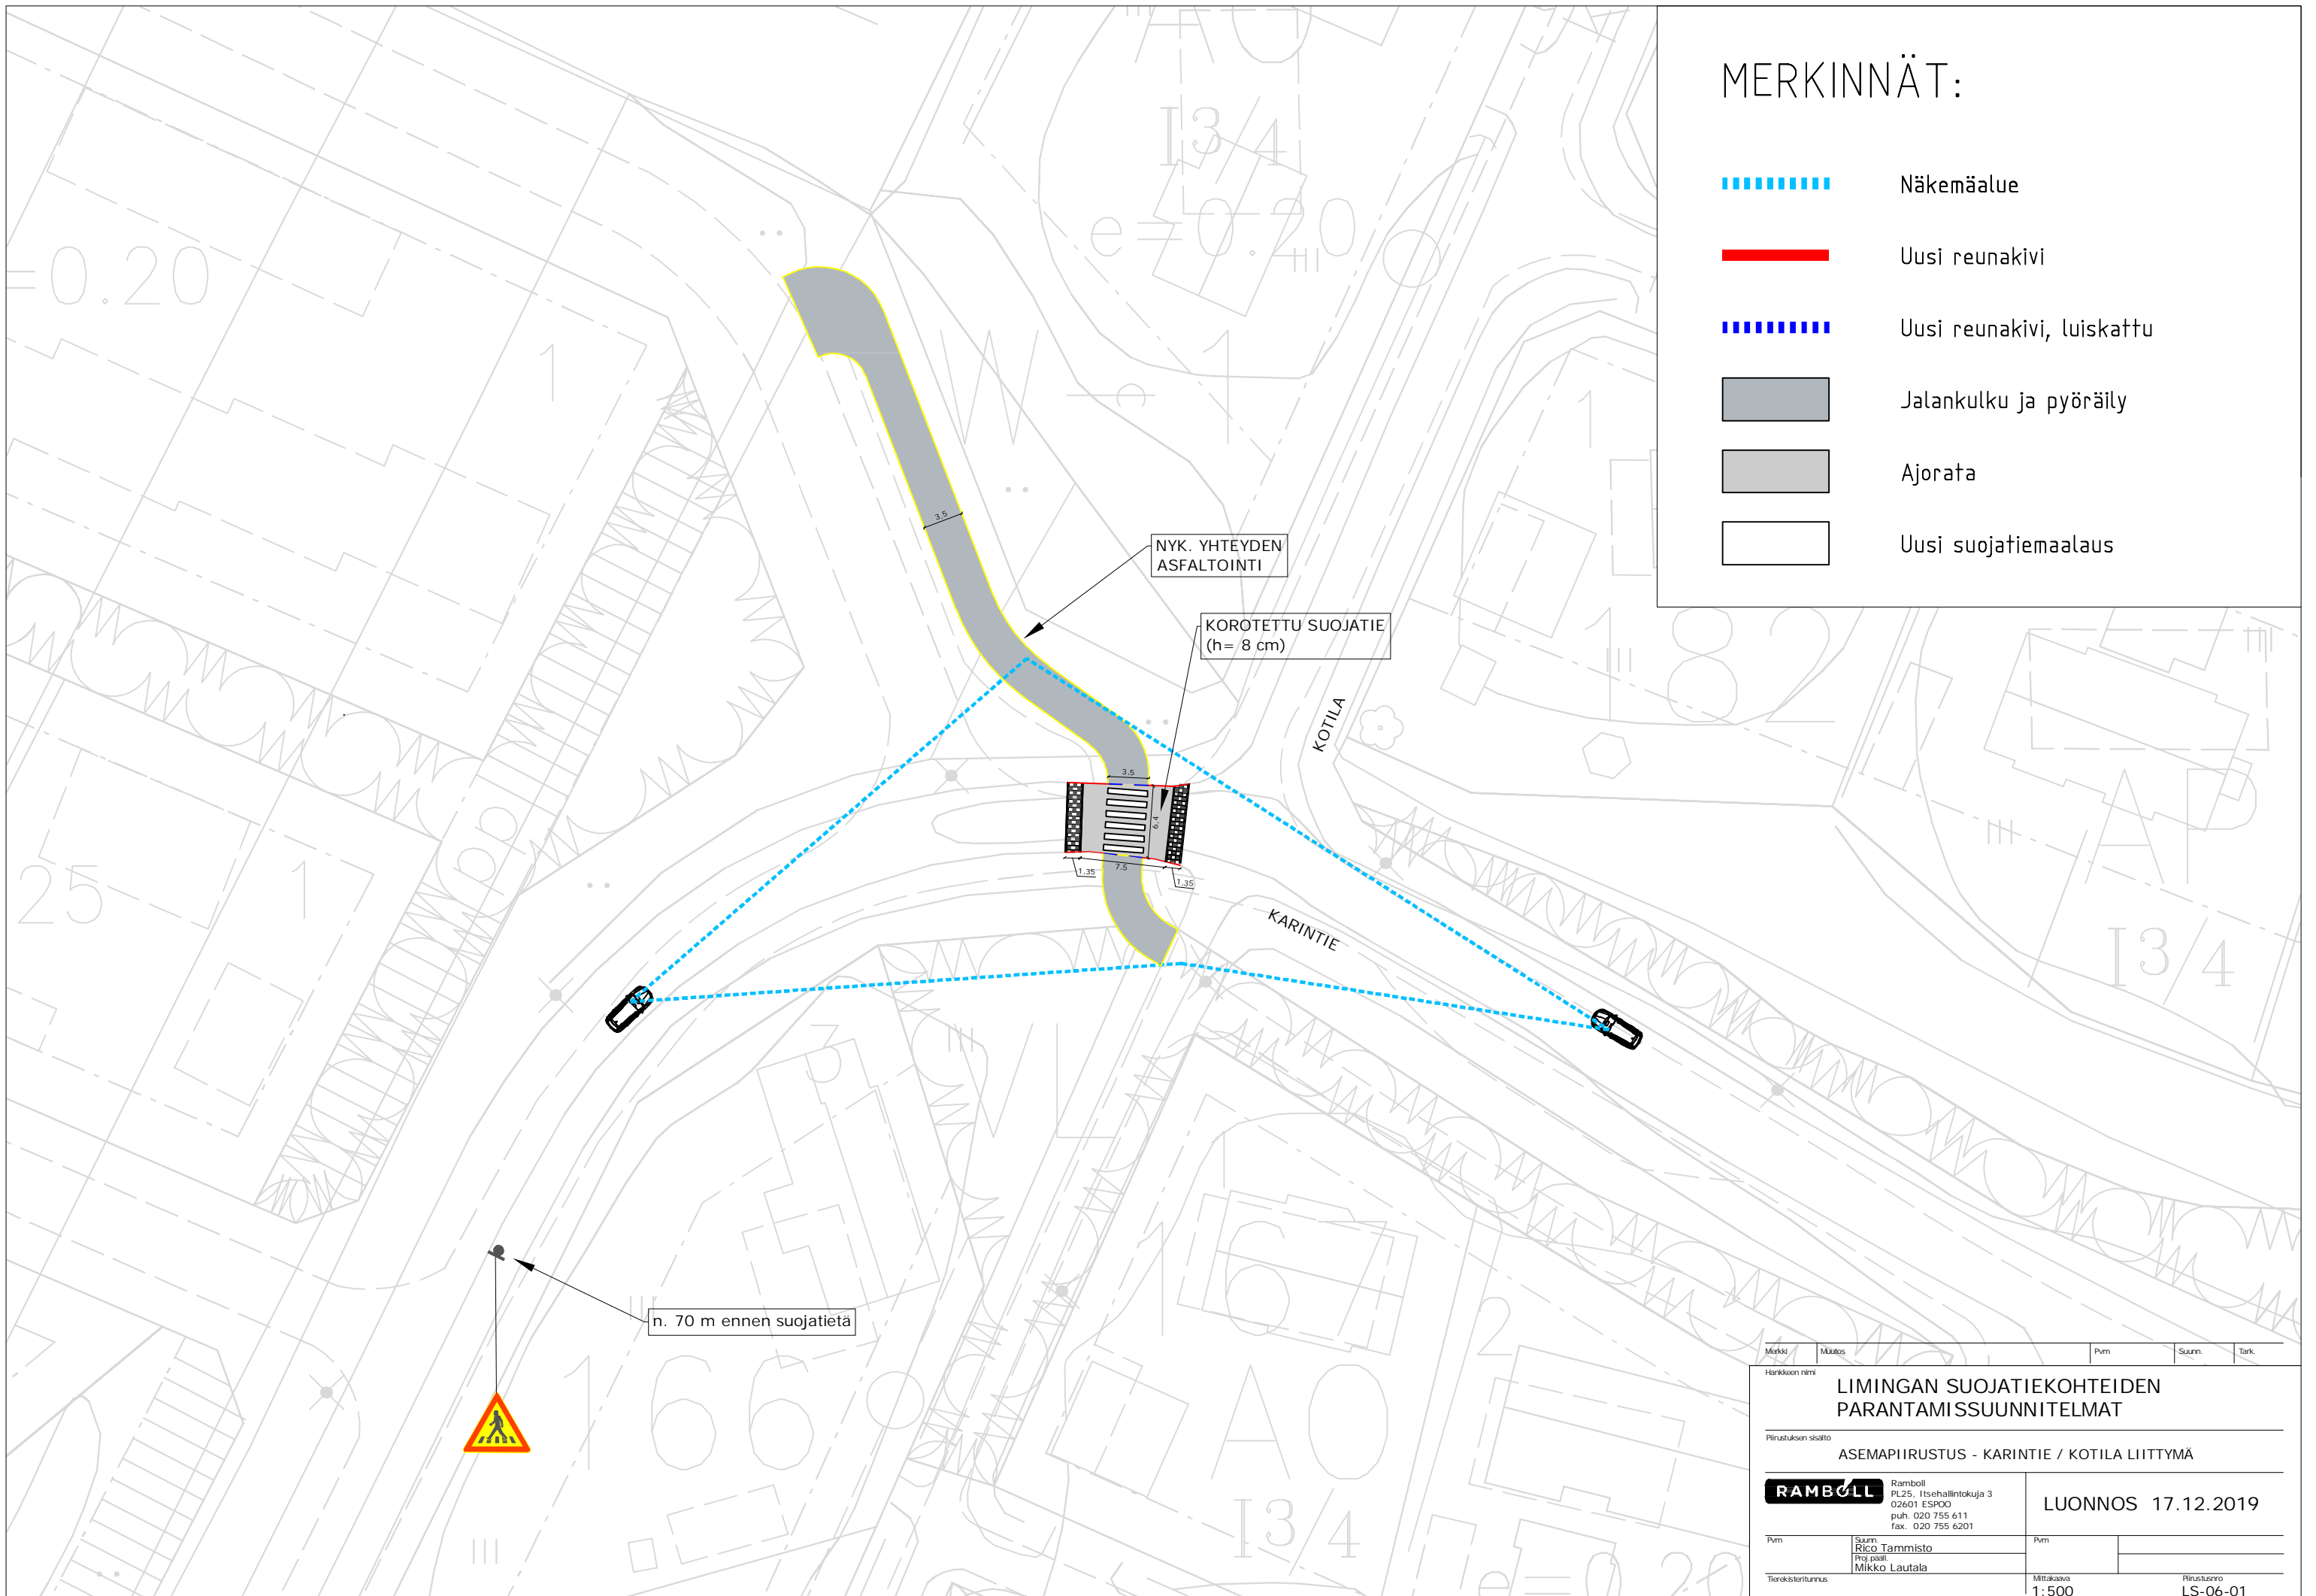


MERKINNÄT:

-  Näkemäalue
-  Uusi reunakivi
-  Uusi reunakivi, luiskattu
-  Jalankulku ja pyöräily
-  Ajorata
-  Uusi suojatiemaalaus



Merkki	Muutos	Pvm	Suom.	Tark.
Hankkeen nimi: LIMINGAN SUOJATIEKOHTEIDEN PARANTAMISSUUNNITELMAT				
Päätöksen sisältö: ASEMAPIIRUSTUS - KARINTIE / KOTILA LIITTYMÄ				
 Ramboll PL25, Itsehallintokuja 3 02601 ESPOO puh. 020 755 611 fax. 020 755 6201		LUONNOS 17.12.2019		
Pvm	Suunn. Rico Tammisto Proj. pääll. Mikko Lautala	Pvm		
Tierakisterinumero		Mittakaava 1:500	Päätöksen numero LS-06-01	